


カーポート 施工概略図

LIXIL ネスカR (ラウンドスタイル) ワイド 延長 積雪~20cm対応
 幅= 4,836mm 奥行= 7,098mm 色: シャイングレー
 屋根材: ポリカーボネート (クリアマット・すりガラス調)
 柱仕様: ロング柱28仕様 (有効高 約2,800mm)

LIXIL ネスカR ワイド 延長 物干しセット ロング 2本入り×1セット
 色: シャイングレー

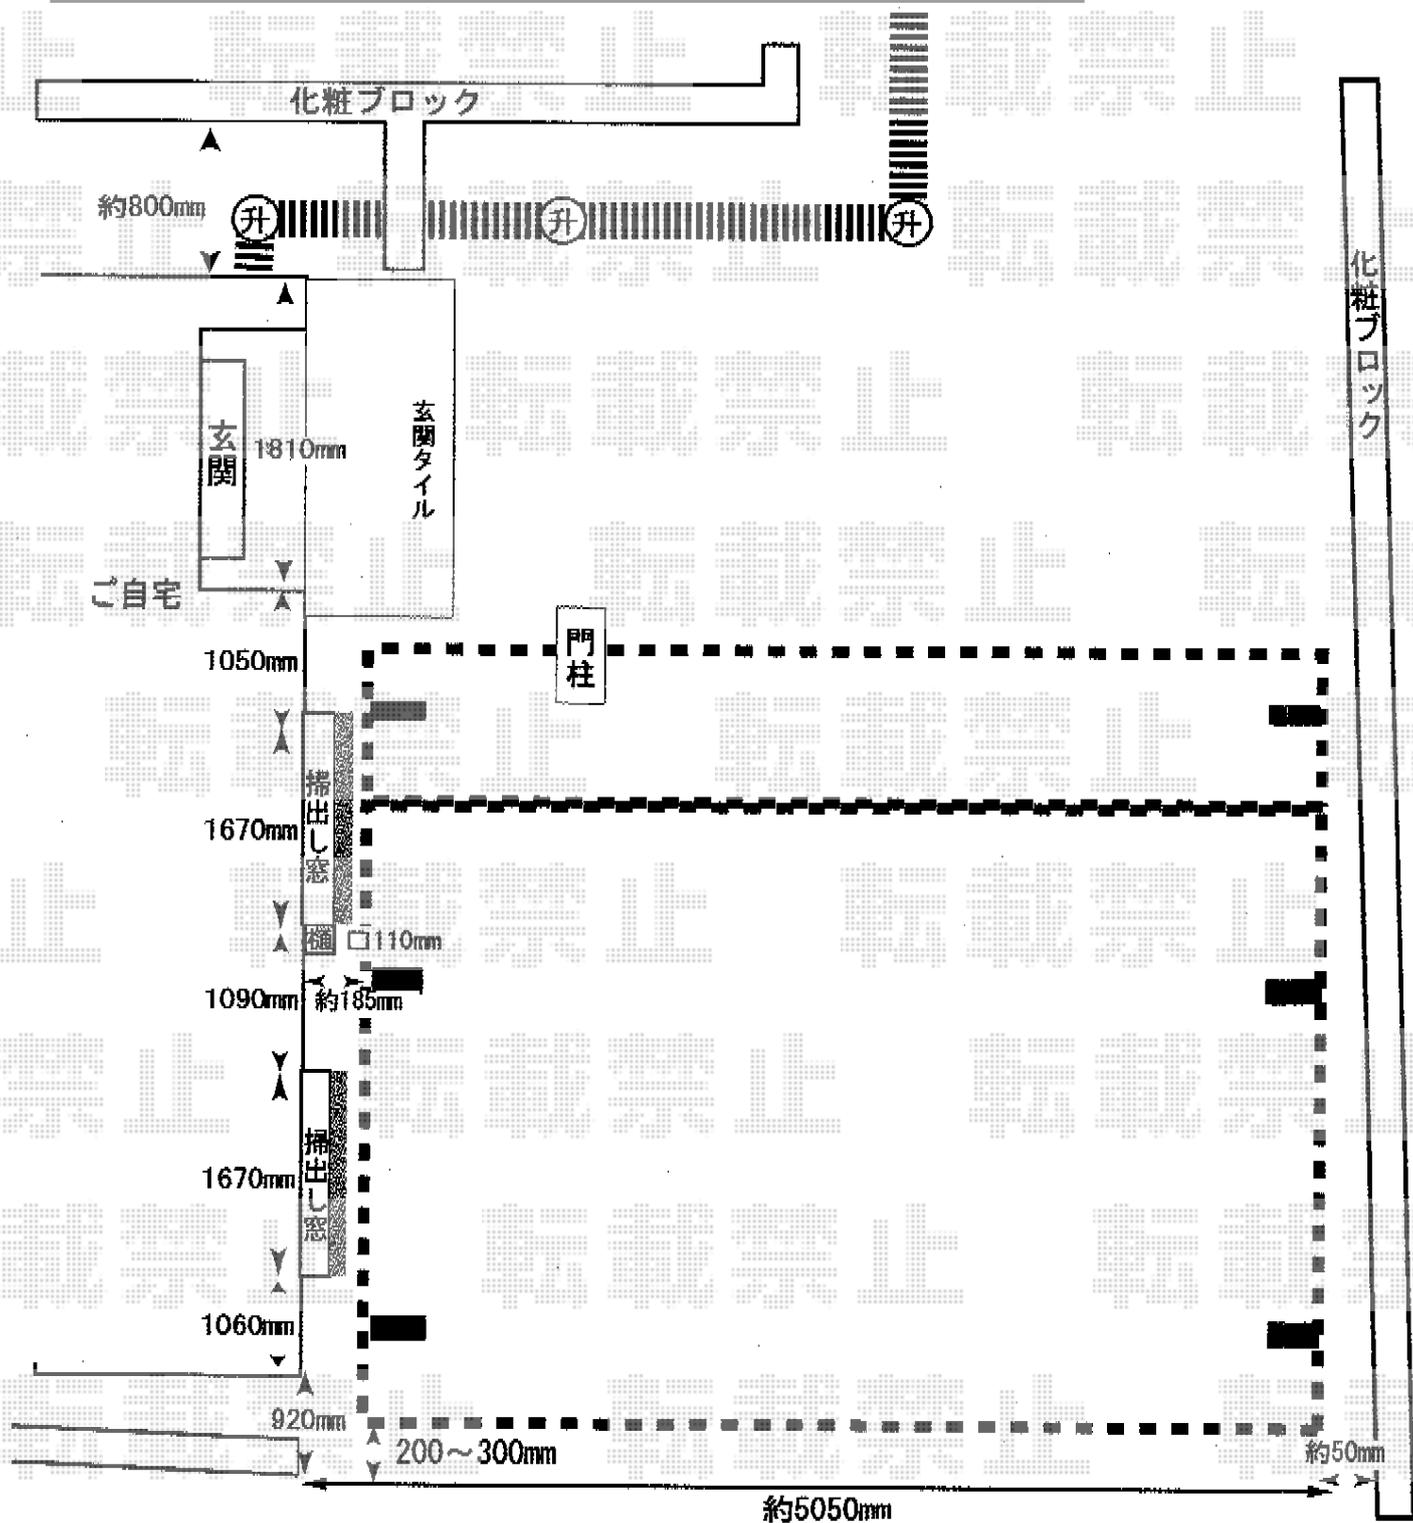

2017-7-429927

担当者

関