


# カーポート 施工概略図

LIXIL ネスカF (フラットスタイル) ワイド 積雪~20cm対応  
幅= 4,827mm  
奥行= 5,002mm  
色: シャイングレー  
屋根材: 熱線吸収ポリカーボネート (クリアマットS・すりガラス調)  
柱仕様: ロング柱25仕様 (有効高 約2,500mm)

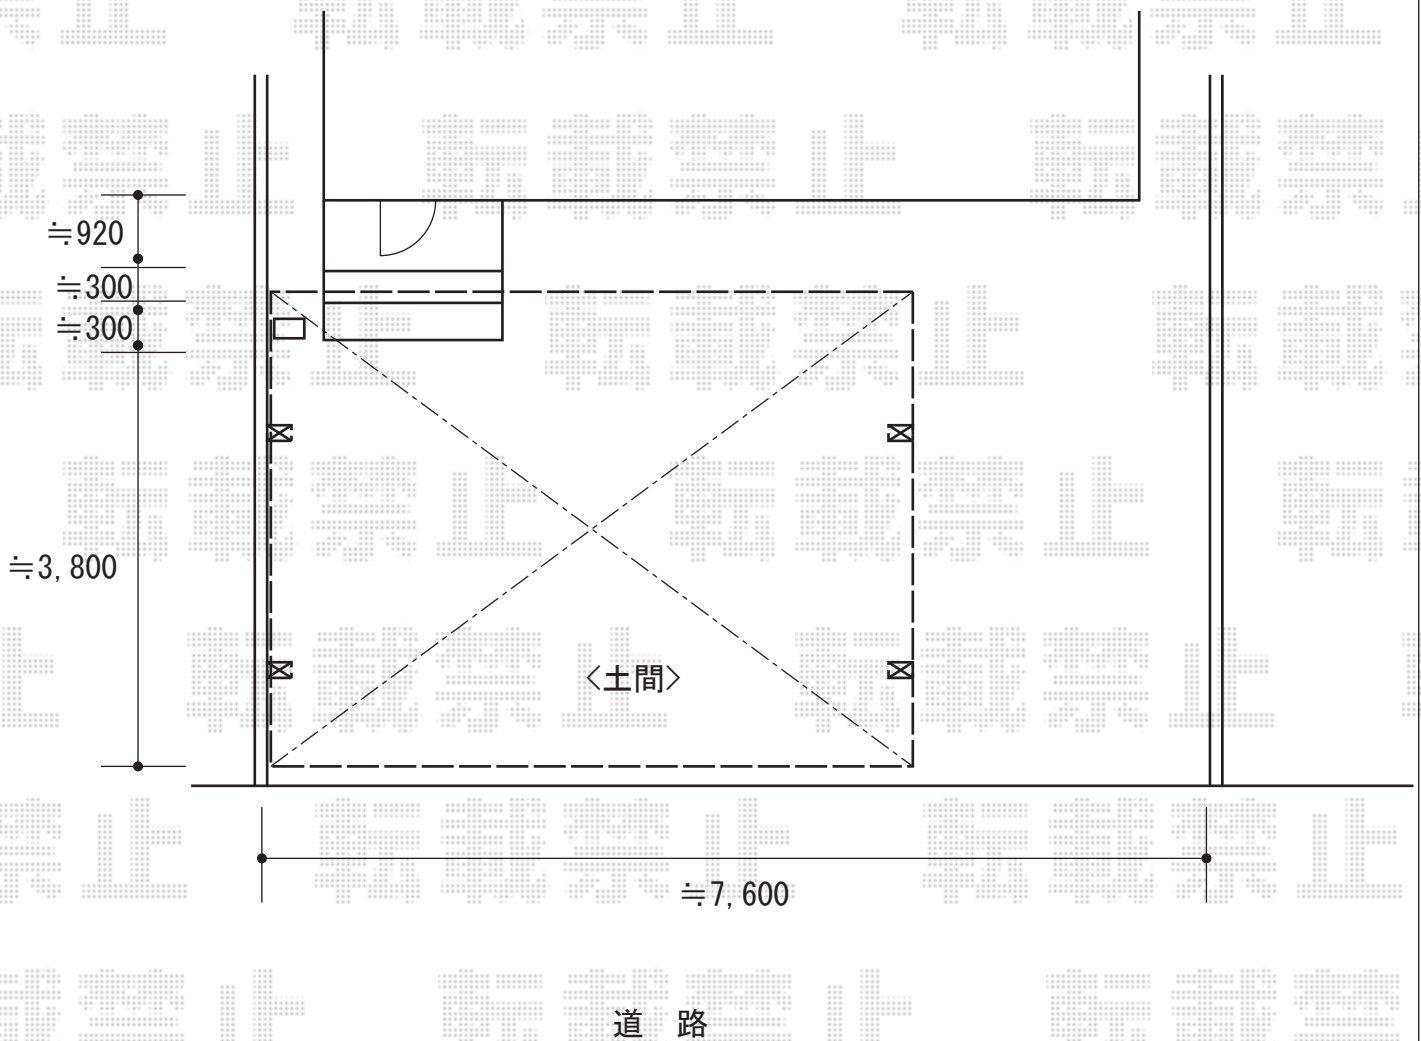

2017-7-430869

担当者

酒井