


フェンス 施工概略図

LIXIL プレスタフェンス6型 フリーポールタイプ
本体1枚 (W×H) = (1,979.5mm×1,000mm) × 17枚
柱 : T-10 × 18本
部品セット : T-10 × 18セット
端部キャップ : 1セット
色 : ブラック

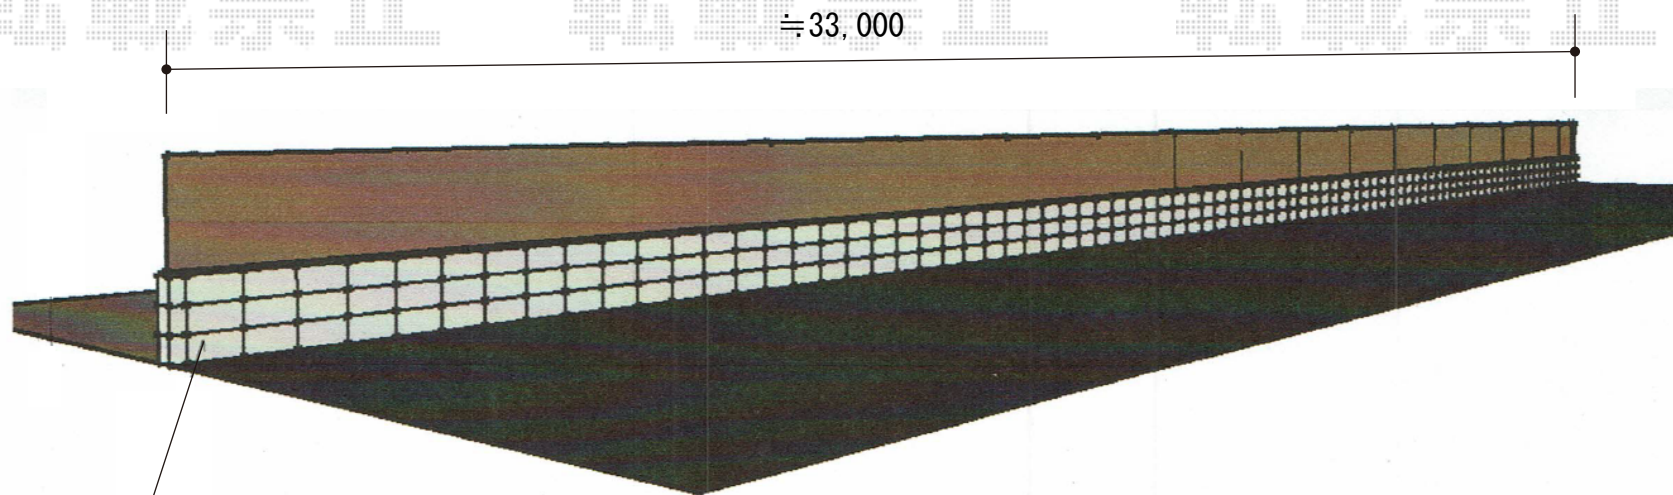

新設ブロック 2段(一部1段) 化粧CB2段新設 (マチダ 型枠エディ)

※イメージは3段となりますが実際の施工は2段となります