# カーポート/ガレージ　施工概略図

YKK AP レイナツインポートグラン　積雪～20cm対応
幅= 5,983mm
奥行= 5,052mm
色： プラチナステン
屋根材： 熱線遮断ポリカーボネート（アースブルーマット調）
柱仕様： ハイロング柱仕様（有効高 約2,800mm）

イナバ物置 ガレーディア 一般型 2連棟 （GRN-3162JL-2）
間口： 6,260mm（3,130mm×2）
奥行： 6,275mm
高さ： 2,960mm
色： アーバン（UG）
屋根タイプ： 標準型
耐荷重タイプ： 一般型
---
イナバ物置 ガレーディア オプション
雨とい： Jタイプ × 1
ガラス窓： 【GNR-3J】（壁パネル3枚分/ガラス付き） × 1
アミ戸： 【ANM-3P】（GNR-3用） × 1
壁面扉： 【SNR-4J】（壁パネル4枚分） × 1
20cm換気扇取付用パネル： 【KNK-J】 × 1
換気扇フード： 【FK】 × 1

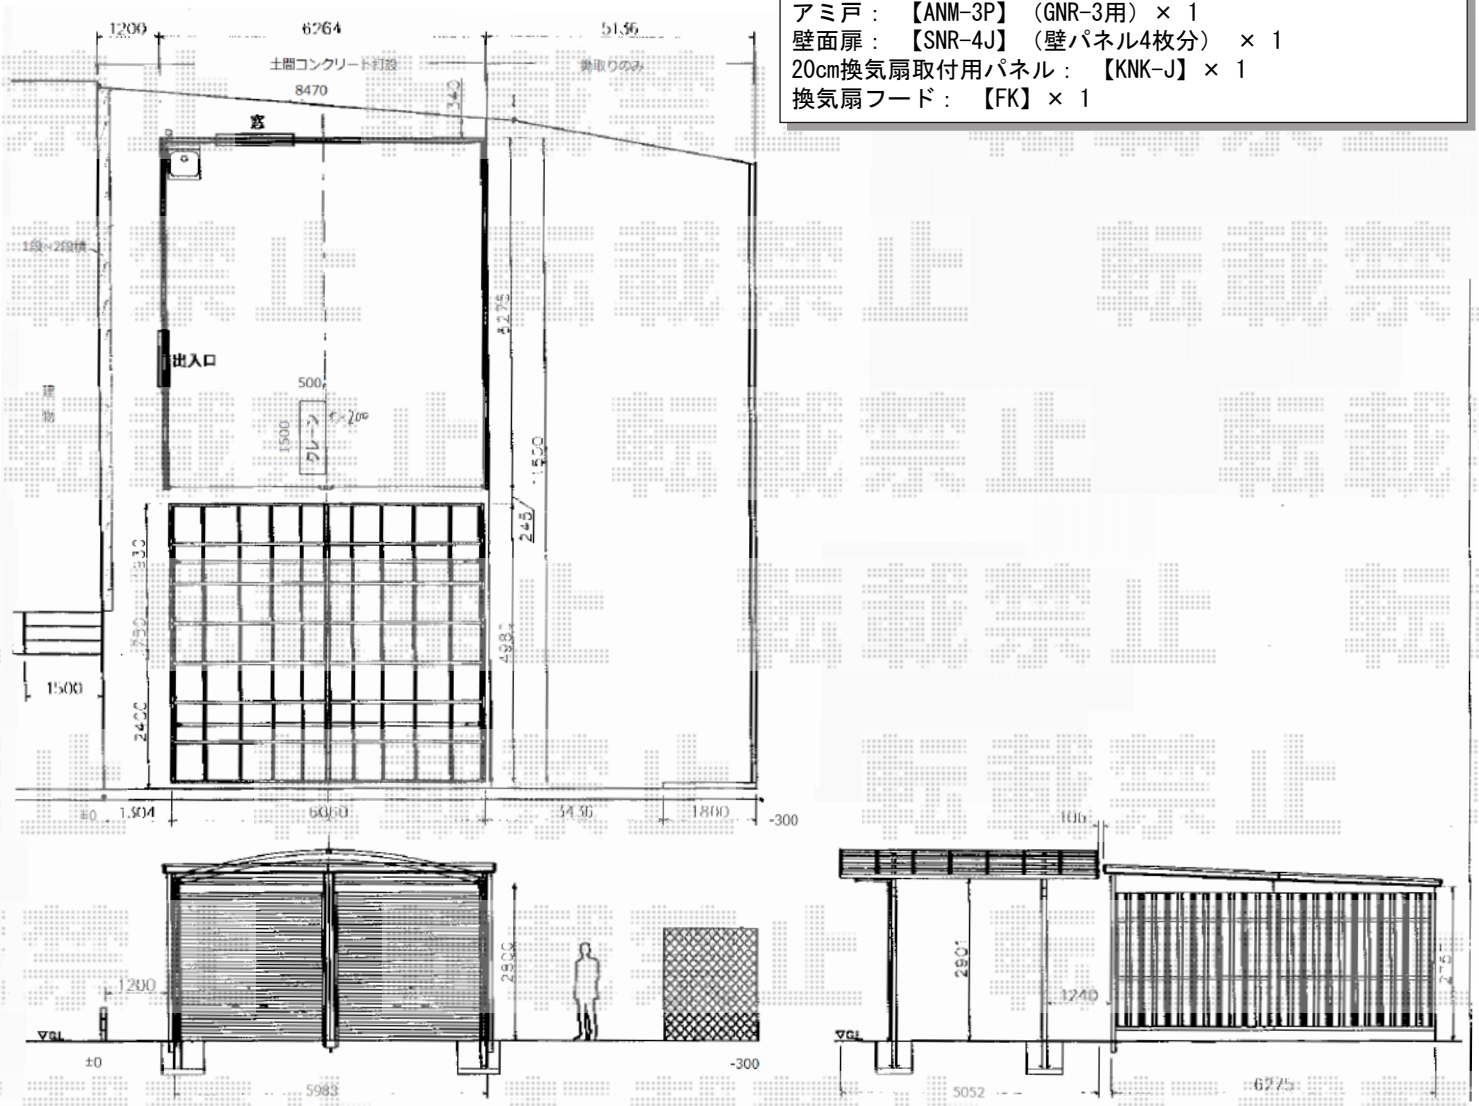


| 2017-8-434767 | 担当者 | 関 |
|---|---|---|

エクスショップ

現場状況や作図制限により概略図の内容と多少の違いが生じることがございます。
施工時は、現場優先とさせて頂きたく思いますので、お立会い頂き、最終のご指示のほど、何卒、宜しくお願い致します。
**全ての著作権はエクスショップに帰属します。当社とのお取引目的以外の使用・複製・転載は如何なる場合も禁止しております。**