


フェンス 施工概略図

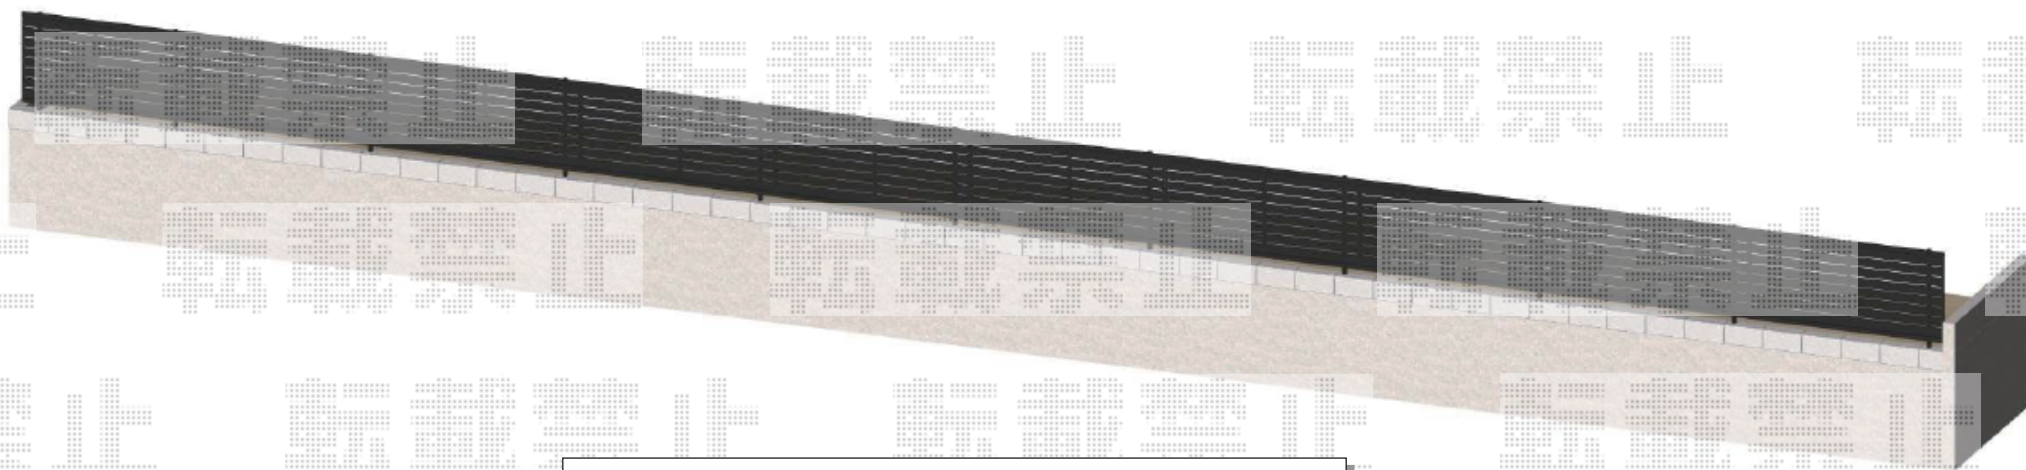

LIXIL(新日軽)セレビューフェンス R3型 自在柱  
本体1枚(W×H)=(2,000×1,000mm)×10枚  
自在柱:1000用×11本  
エンドキャップ:1セット  
色:ブラック

19,730