

フェンス工事 施工概略図

LIXIL (TOEX)

ジオーナフェンス YS型 マテリアルカラー フリーポールタイプ

本体1枚 (W×H) = (1,979.5×800mm) × 6枚


柱: T-8 × 7本

継手部品: T-8 × 5セット

端部部材: T-8 × 1セット

端部キャップ: T-8 × 1セット

色: シャイングレー+クリエダーク

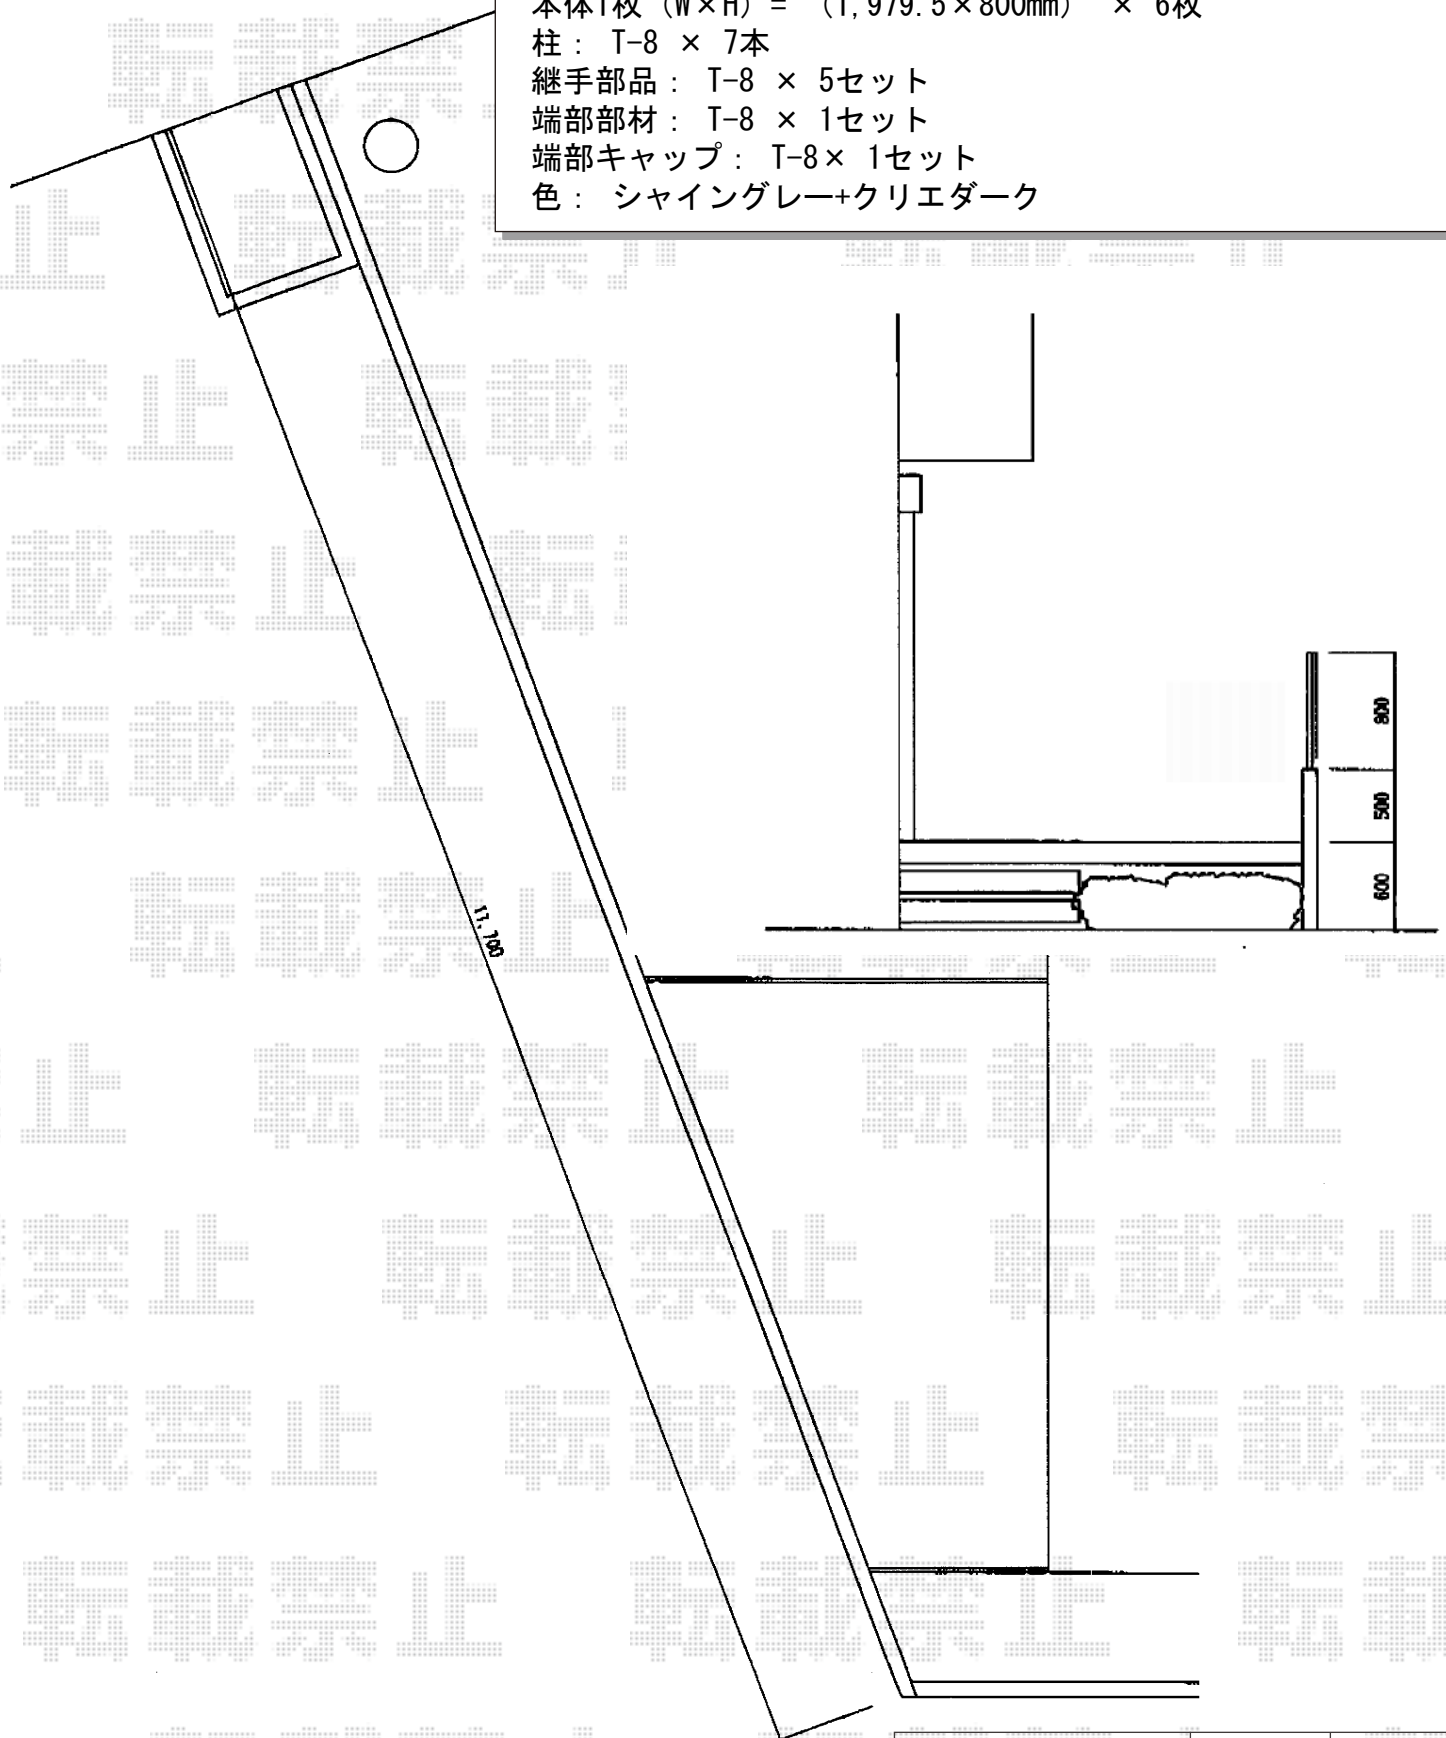

2017-9-438516

担当者

木挽