


カーポート 施工概略図

YKK AP レイナツインポートグラン 積雪~20cm対応
幅= 5,097mm
奥行= 5,052mm
色： プラチナステン
屋根材： 熱線遮断ポリカーボネート（アースブルーマット調）
柱仕様： ハイルフ柱仕様（有効高 約2,350mm）

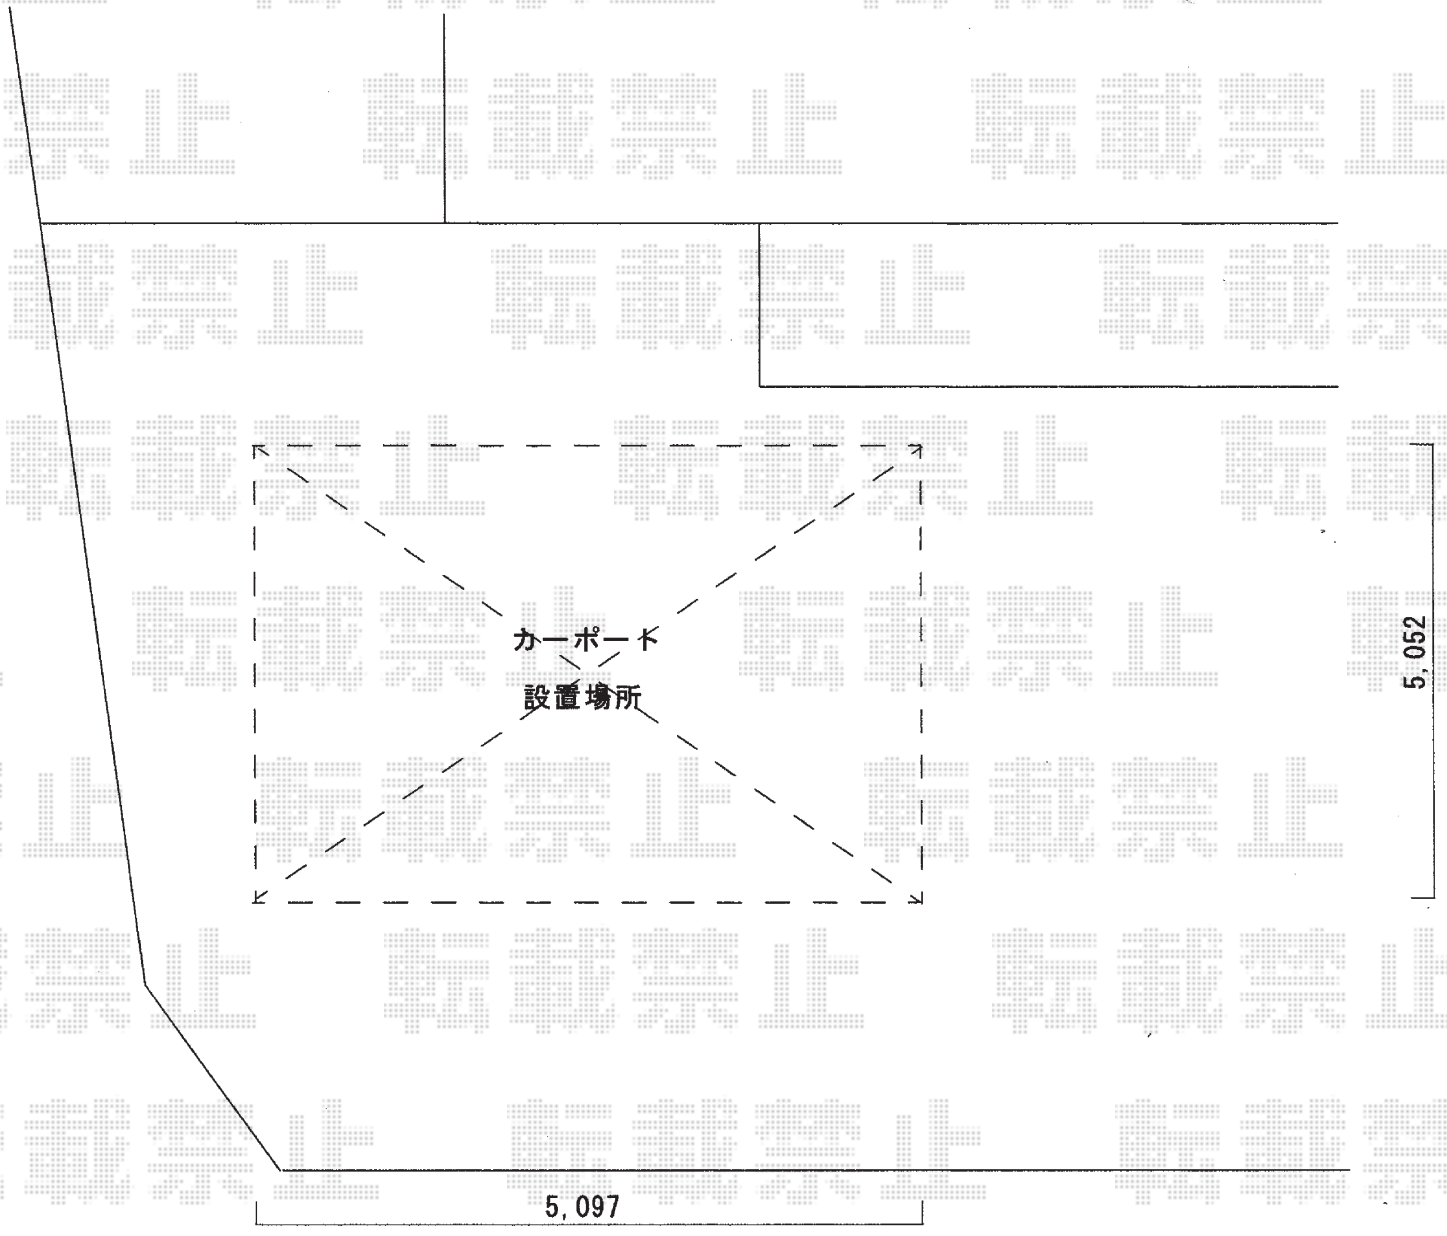

| | | |
|---------------|-----|----|
| 2017-9-438872 | 担当者 | 伊野 |
|---------------|-----|----|