


# フェンス/カーポート 施工概略図

Value Select 【01】 ミエーネフェンス 自隠しルーバータイプ 自由柱施工  
 本体1枚 (W×H) = (1,975×800mm) × 11枚  
 自由柱: T80 × 22本  
 目隠しコーナー継手: T80 × 6セット  
 端部カバー: T80 × 3セット  
 端部キャップ: 2セット  
 色: カームブラック

YKK AP レイナツインポートグラン 積雪～20cm対応  
 幅= 5,392mm  
 奥行= 5,052mm  
 色: カームブラック  
 屋根材: 熱線遮断ポリカーボネート (アースブルーマット調)  
 柱仕様: 標準柱仕様 (有効高 約2,000mm)

Value Select 【02】 ミエッタフェンス 防犯たて格子タイプ 自由柱施工  
 本体1枚 (W×H) = (1,975×800mm) × 5枚  
 自由柱: T80 × 6本  
 端部キャップ: 1セット  
 色: カームブラック

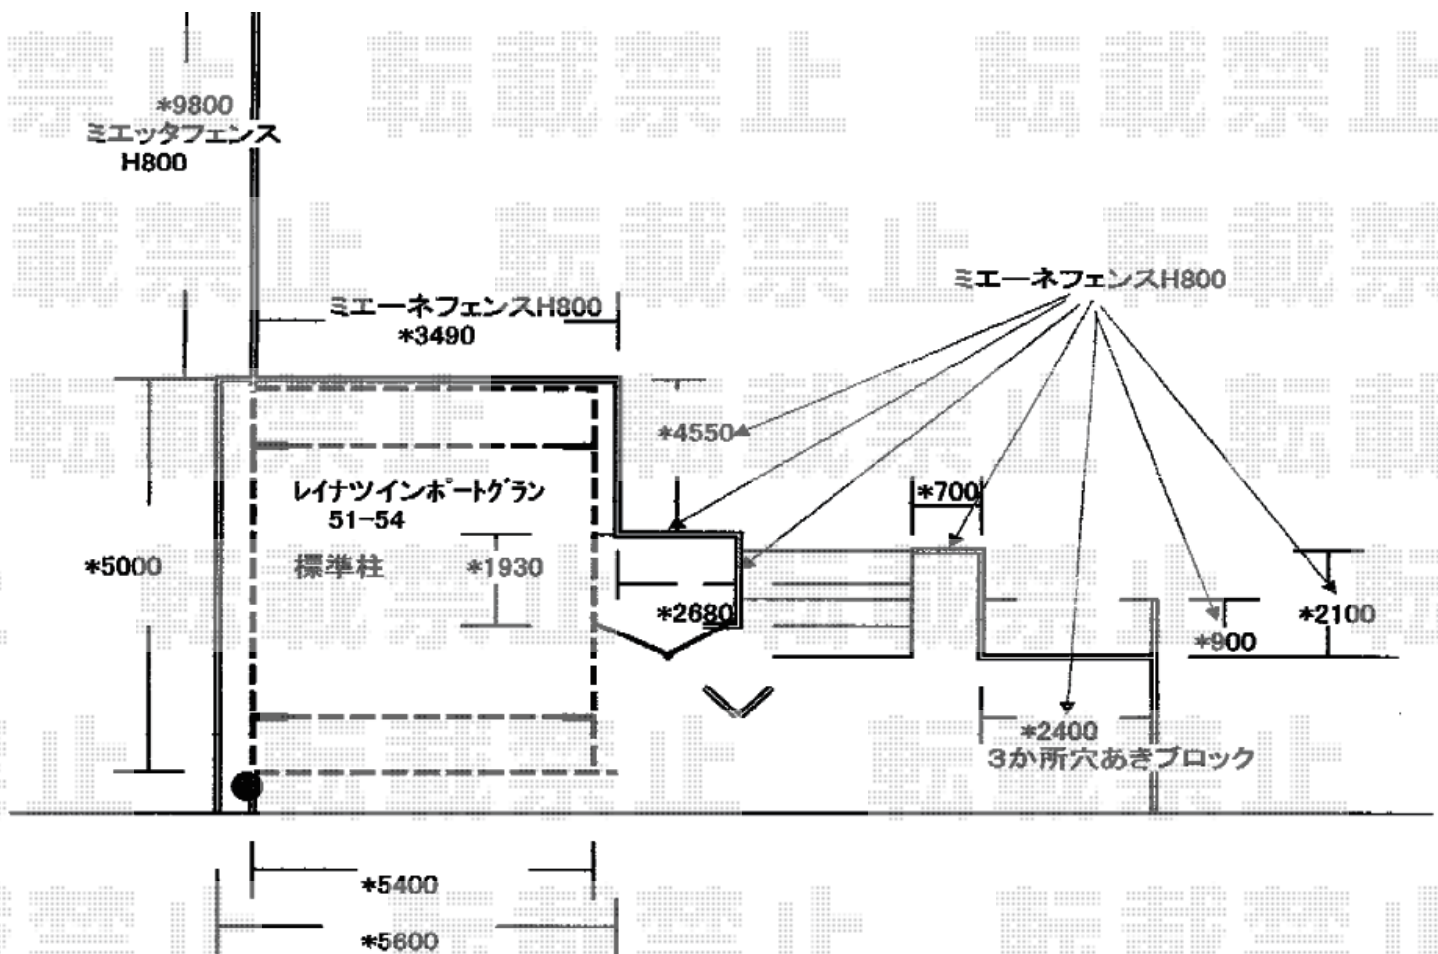

2017-9-441273	担当者	新西
---------------	-----	----