フェンス/カーポート　施工概略図

Value Select 【01】ミエーネフェンス 目隠しルーバータイプ 自由柱施工
本体1枚（W×H）＝（1,975×800mm） × 11枚
自由柱： T80× 22本
目隠しコーナー継手： T80× 6セット
端部カバー： T80× 3セット
端部キャップ： 2セット
色： カームブラック

YKK AP レイナツインポートグラン 積雪～20cm対応
幅= 5,392mm
奥行= 5,052mm
色： カームブラック
屋根材： 熱線遮断ポリカーボネート（アースブルーマット調）
柱仕様： 標準柱仕様（有効高 約2,000mm）

Value Select 【02】ミエッタフェンス 防犯たて格子タイプ 自由柱施工
本体1枚（W×H）＝（1,975×800mm） × 5枚
自由柱： T80 × 6本
端部キャップ： 1セット
色： カームブラック

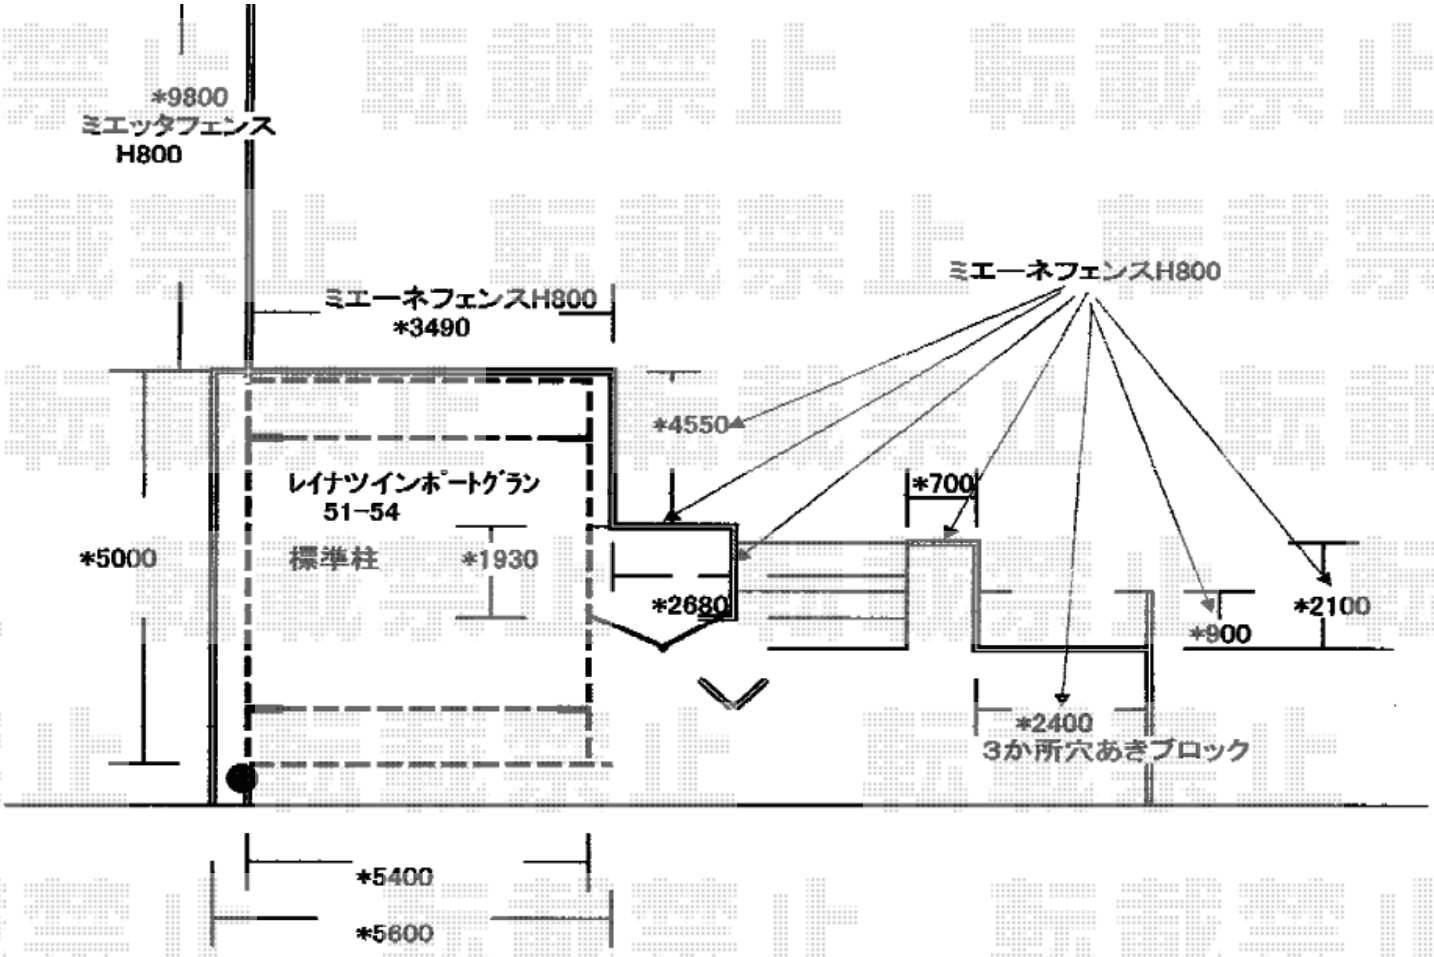

2017-9-441273	担当者	新西

エクスショップ

現場状況や作図制限により概略図の内容と多少の違いが生じることがございます。
施工時は、現場優先とさせて頂きたく思いますので、お立会い頂き、最終のご指示のほど、何卒、宜しくお願い致します。
全ての著作権はエクスショップに帰属します。当社とのお取引目的以外の使用・複製・転載は如何なる場合も禁止しております。