


カーポート 施工概略図

YKK AP レイナツインポートグラン 積雪～20cm対応
 幅= 4,801mm
 奥行= 5,768mm
 色： ホワイト
 屋根材： ポリカーボネート（アースブルー）
 柱仕様： ハイルフ柱仕様（有効高 約2,350mm）

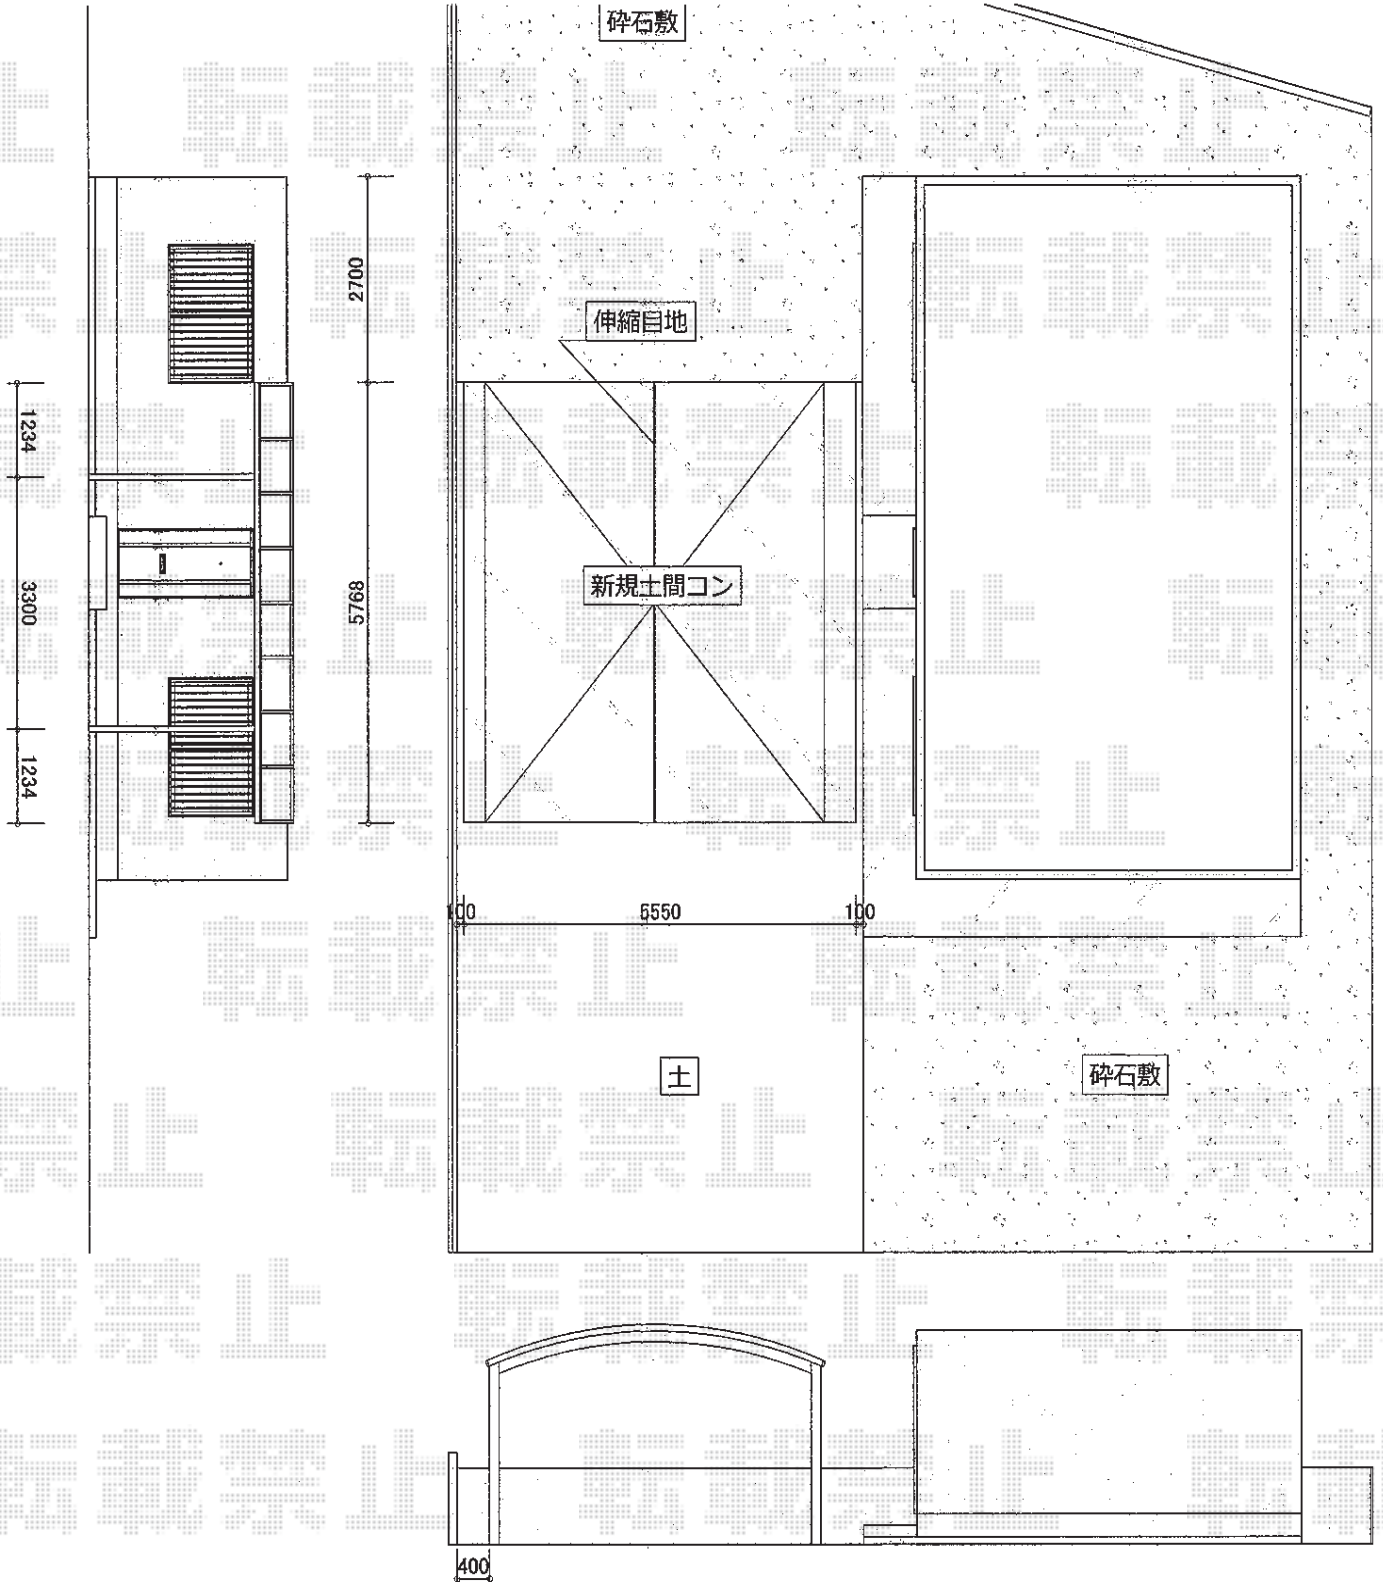

2017-9-441337	担当者	関
---------------	-----	---