


門扉 施工概略図

三協アルミ ララミー 1型 両開き
扉幅 = 700+700mm
扉高 = 900mm
色 : ホワイト
錠 : 打ち掛け錠【NLW-01】
(外 : シリンダー錠/内 : コインサムターン) (左開き)
開き : 内開き

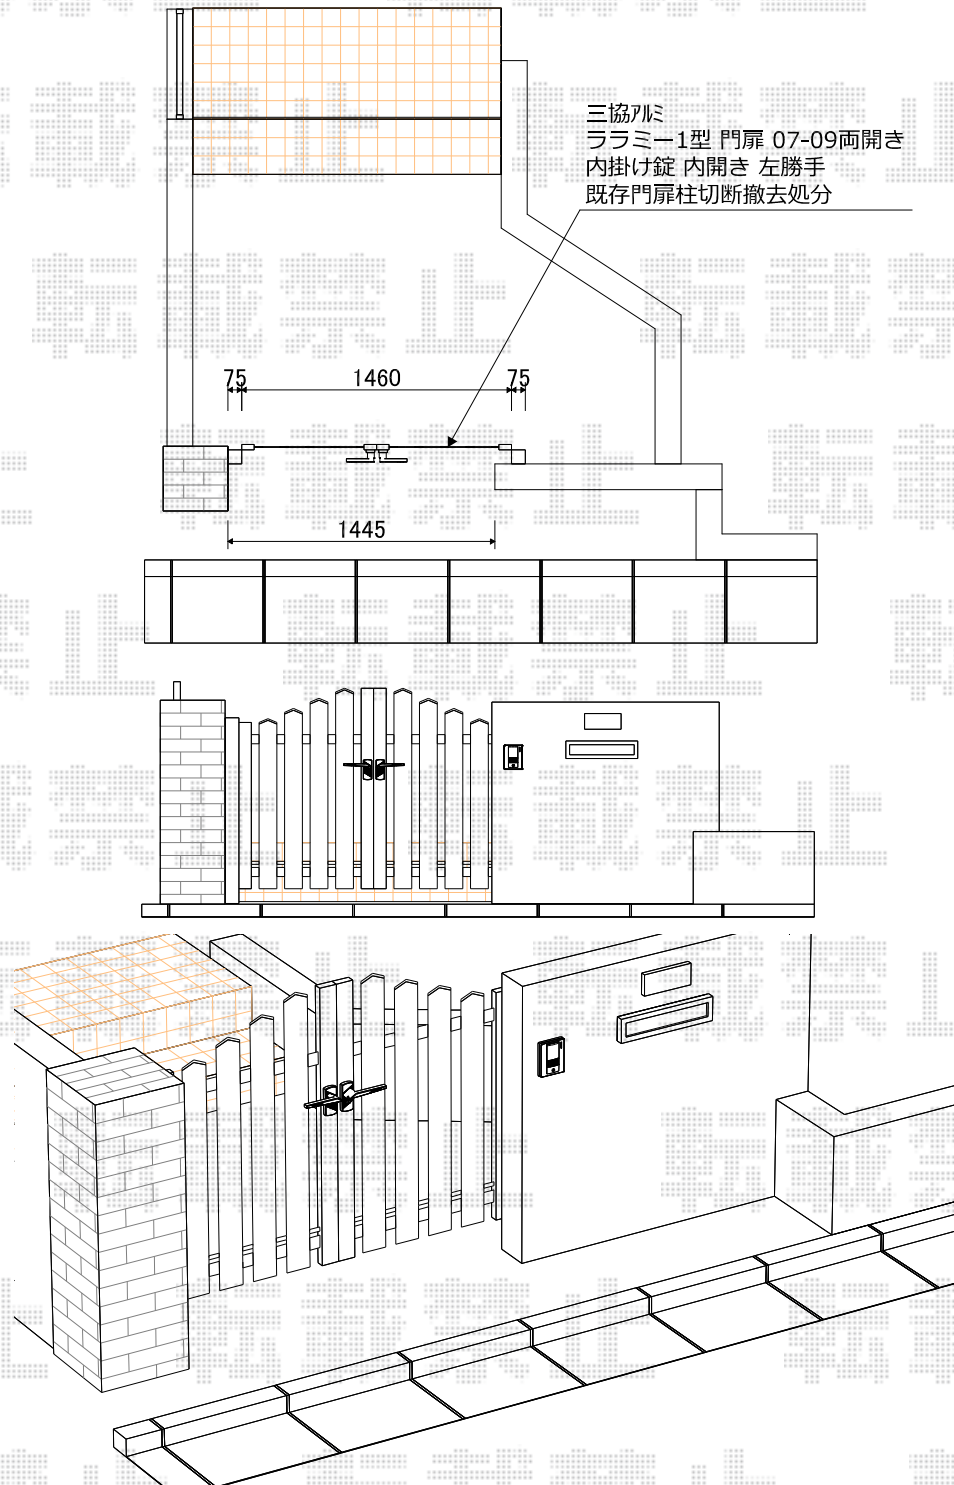

2017-9-442499

担当者

細川