


カーポート 施工概略図

LIXIL フーゴAプラス (アーチスタイル) ワイド 木調色 積雪~20cm対応
 幅= 5,420mm
 奥行= 5,727mm
 【未定】色: 【仮】シャイングレー+クリエラスク
 屋根材: ポリカーボネート (クリアマット・すりガラス調)
 柱仕様: ロング柱25仕様 (有効高 約2,500mm)

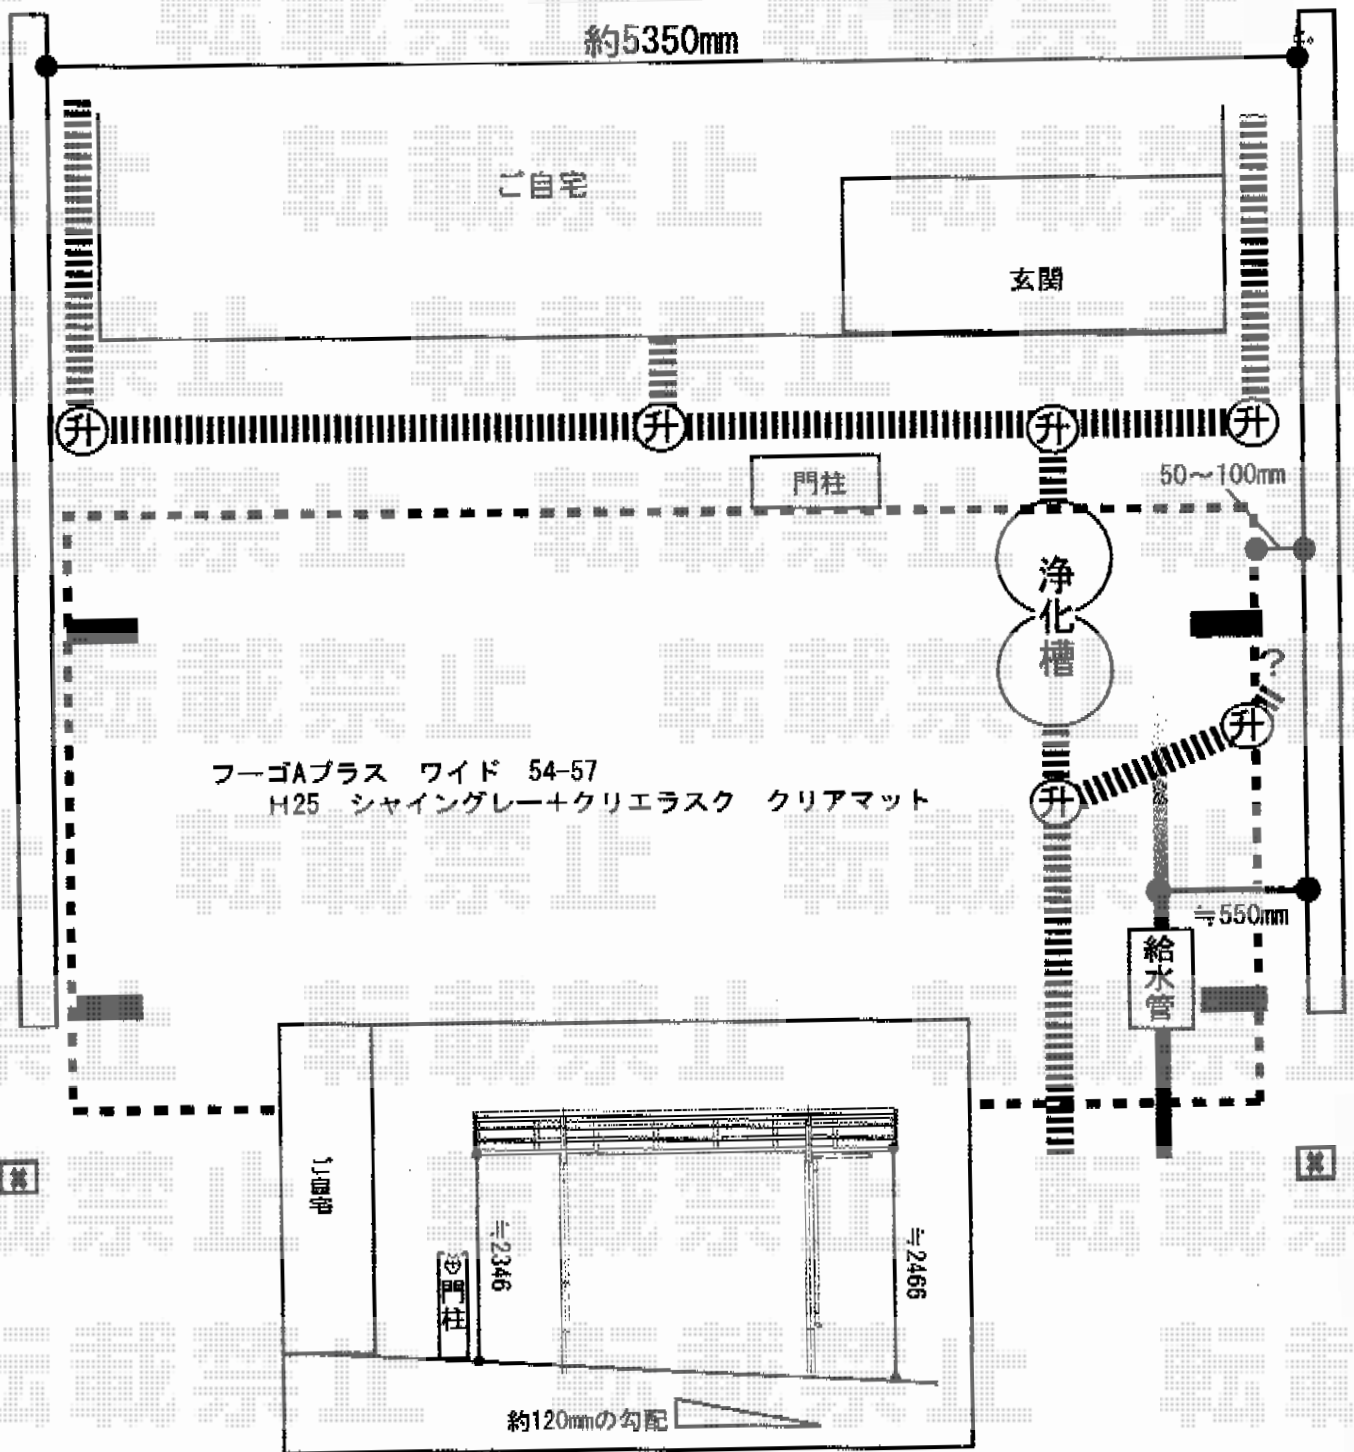

奥行勾配図

2017-9-443982

担当者

伊野