


カーポート 施工概略図

YKK AP エフルージュ ツイン 積雪～20cm対応\*梁延長 (梁1本/8m以下)  
 幅= 4,798mm  
 奥行= 5,052mm  
 色: プラチナステン  
 屋根材: ポリカーボネート (トーマイマツト)  
 柱仕様: ハイルフ柱仕様 (有効高 約2,350mm)  
 追加部材: 梁延長対応部材一式

納まりイメージ  
 最終位置は現場納まりとなります

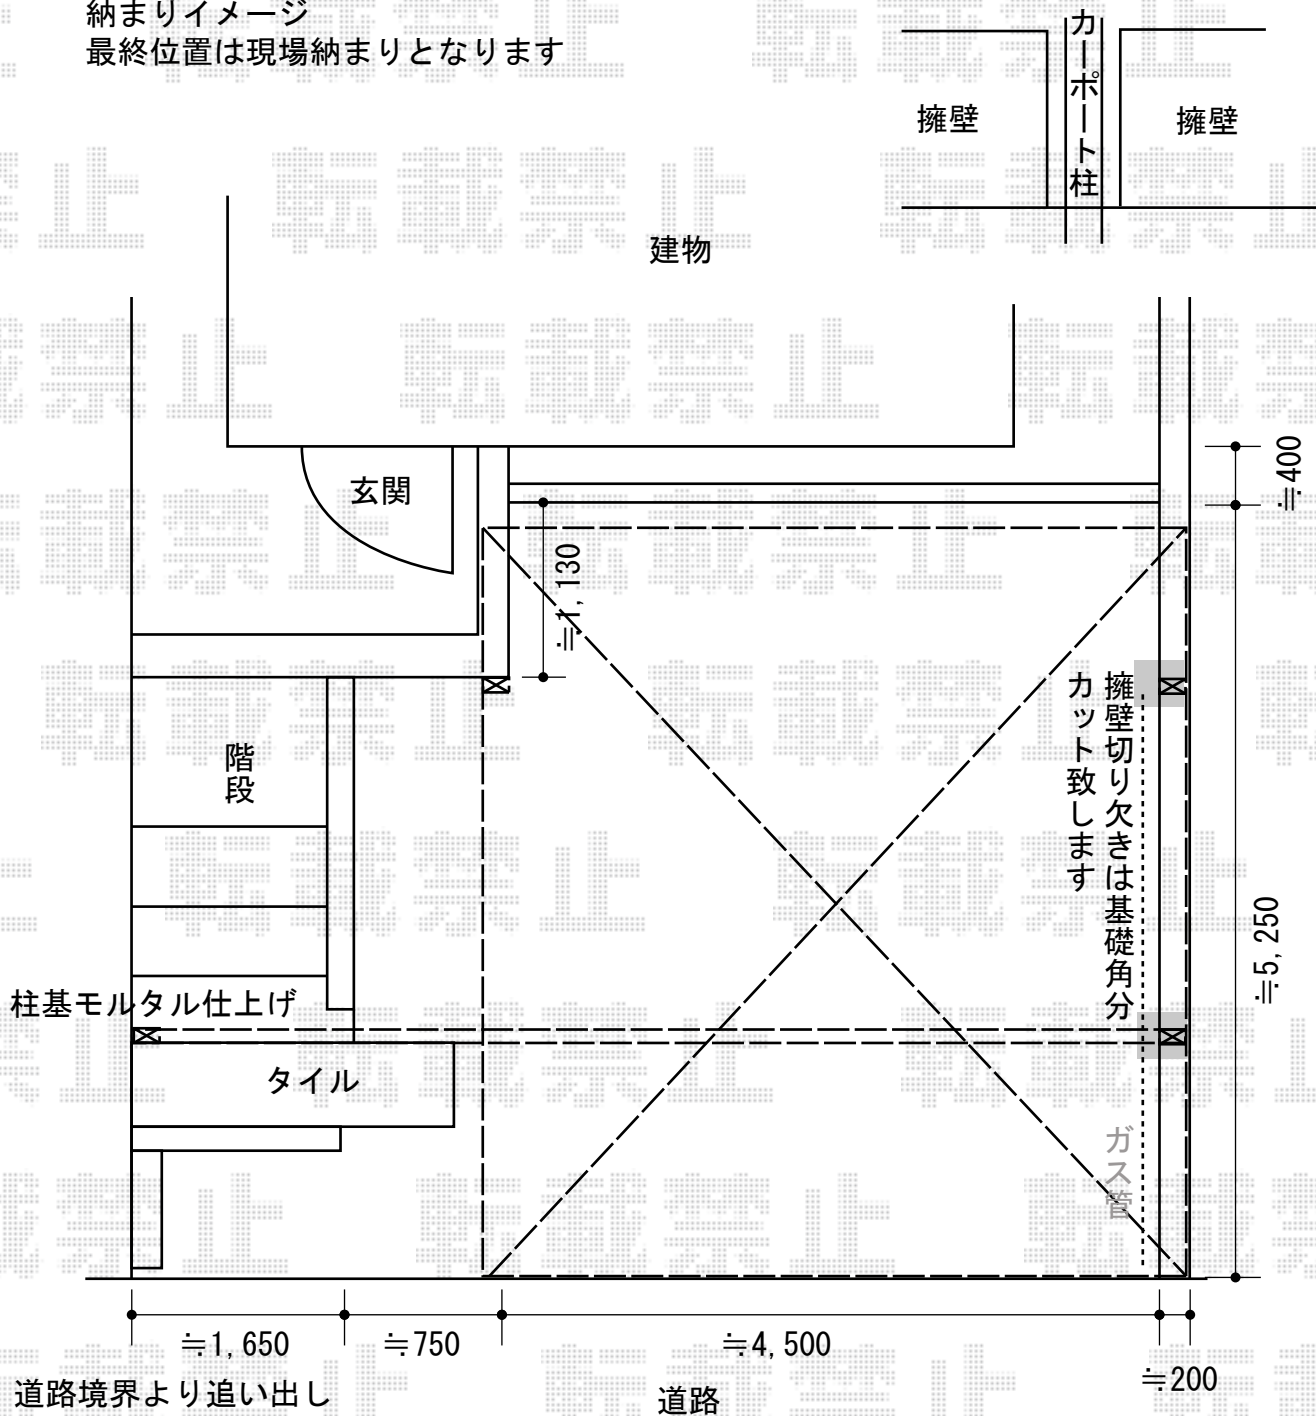

2018-1-464937	担当者	小林
---------------	-----	----