


フェンス 施工概略図

積水樹脂 メッシュフェンス G10 自由柱
本体1枚 (W×H) = (2,000×1,000mm) × 9枚
支柱 : H1000A × 10本
支柱金具 : H1000A × 10セット
保護キャップ : H1000A × 1セット
色 : ステンパーージュ

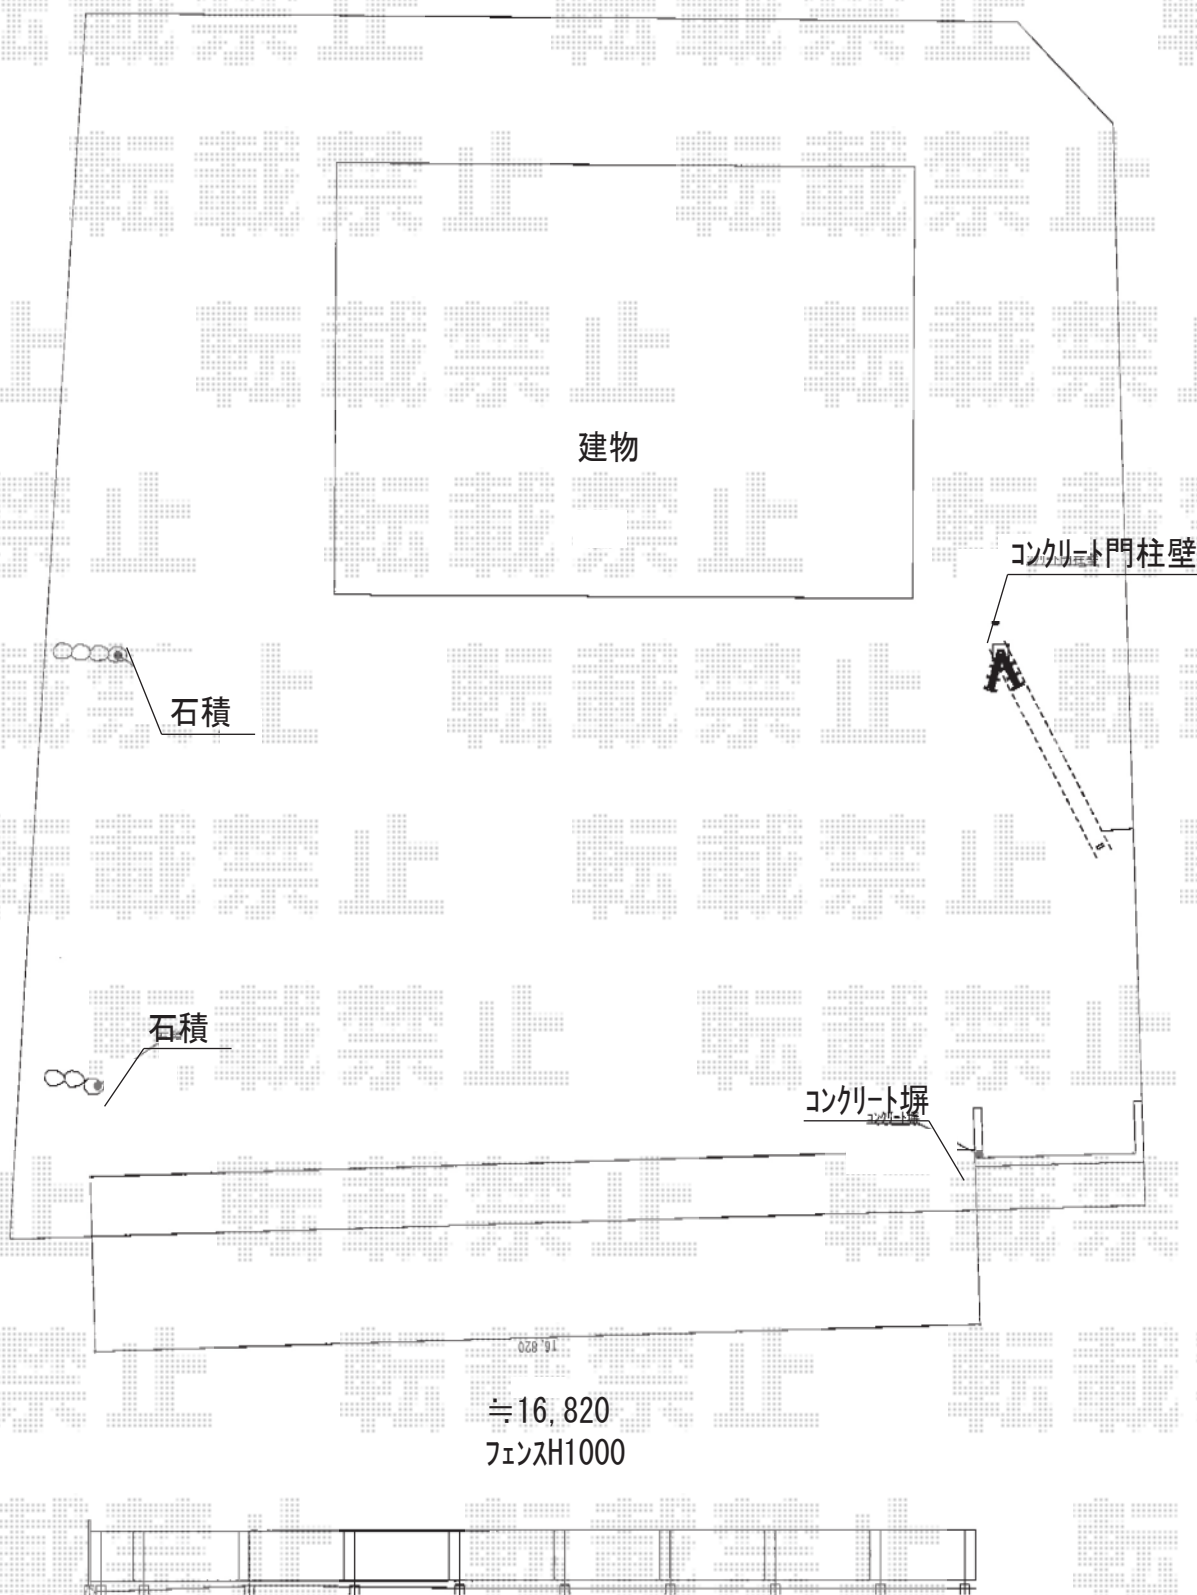

2018-1-465408

担当者

田中