


エクステリア工事 施工概略図

LIXIL(トステム) テリオスポートIII 1500 角柱4本仕様 積雪~50cm対応
幅= 3,084mm
奥行= 6,053mm
色: ナチュラルシルバー
屋根材: スチール折板(ペフ無)
柱仕様: ロング柱25仕様(有効高 約2,500mm)
横材: なし
サイドパネル: 2段(台形タイプ1段+標準タイプ1段)
パネル材: ポリカーボネート(色: クリアマット)

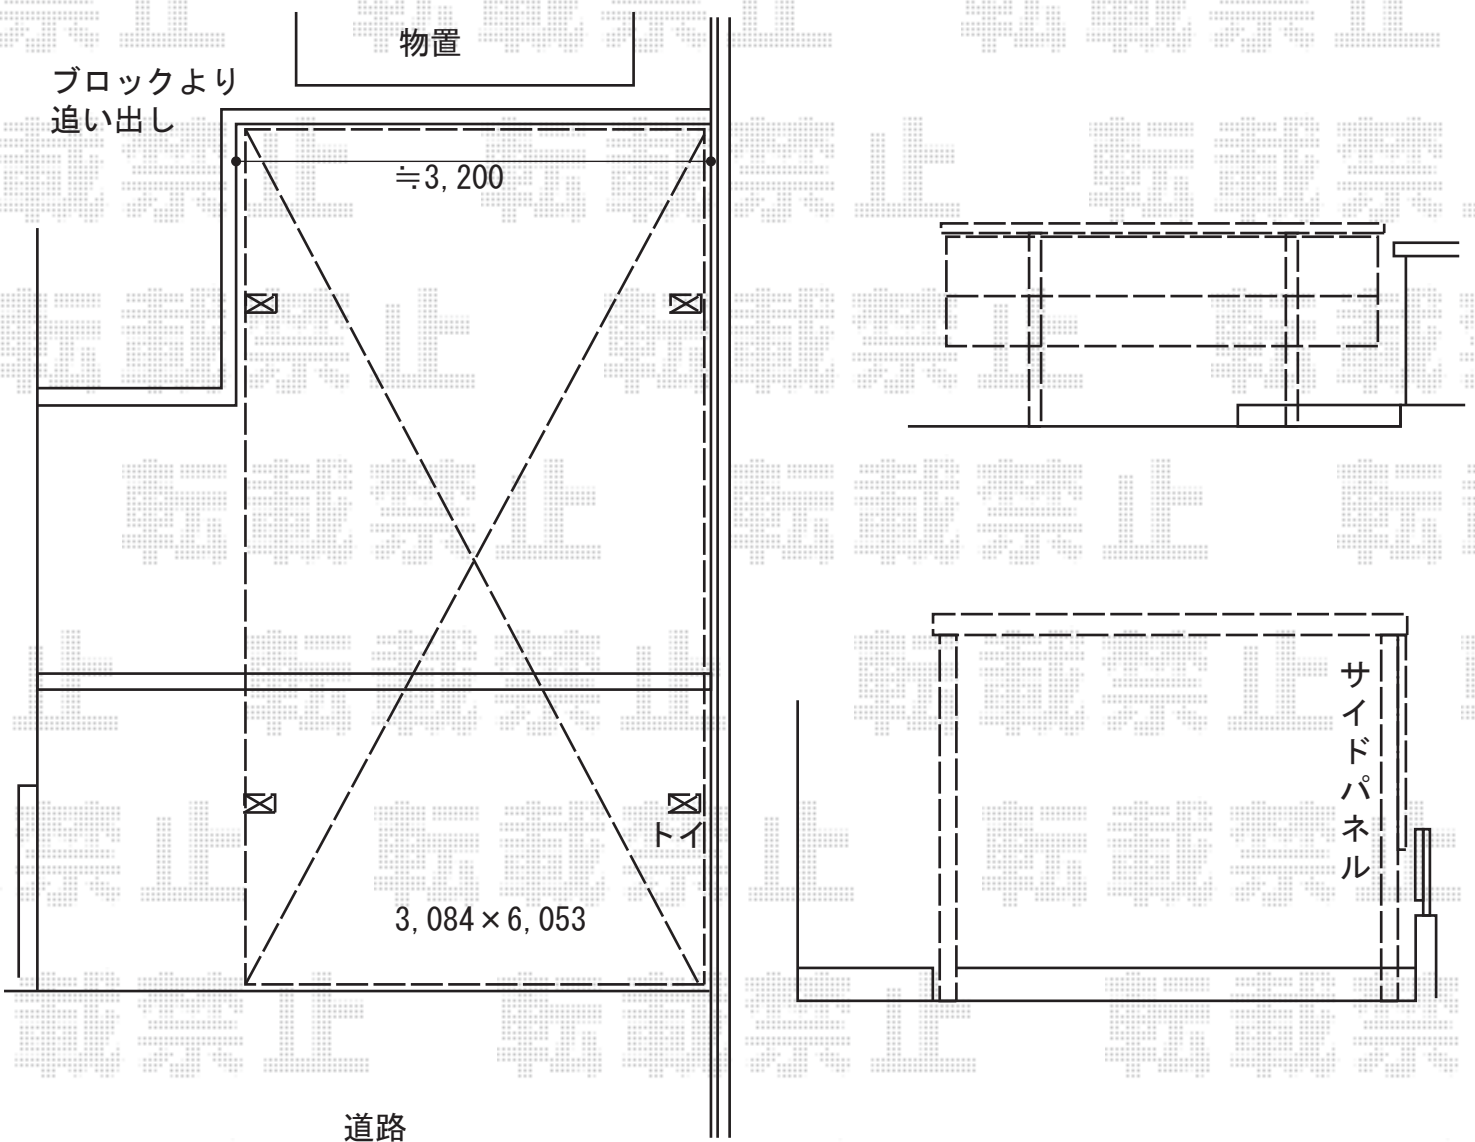

2018-1-465483

担当者

木挽