


サイクルポート 施工概略図

YKK AP レイナポートグランミニ 積雪~20cm対応
幅= 2,100mm
奥行= 2,188mm(3台用)
色： プラチナステン
屋根材： ポリカーボネート（トーマイマツト）
柱仕様： ハイルーフ柱仕様

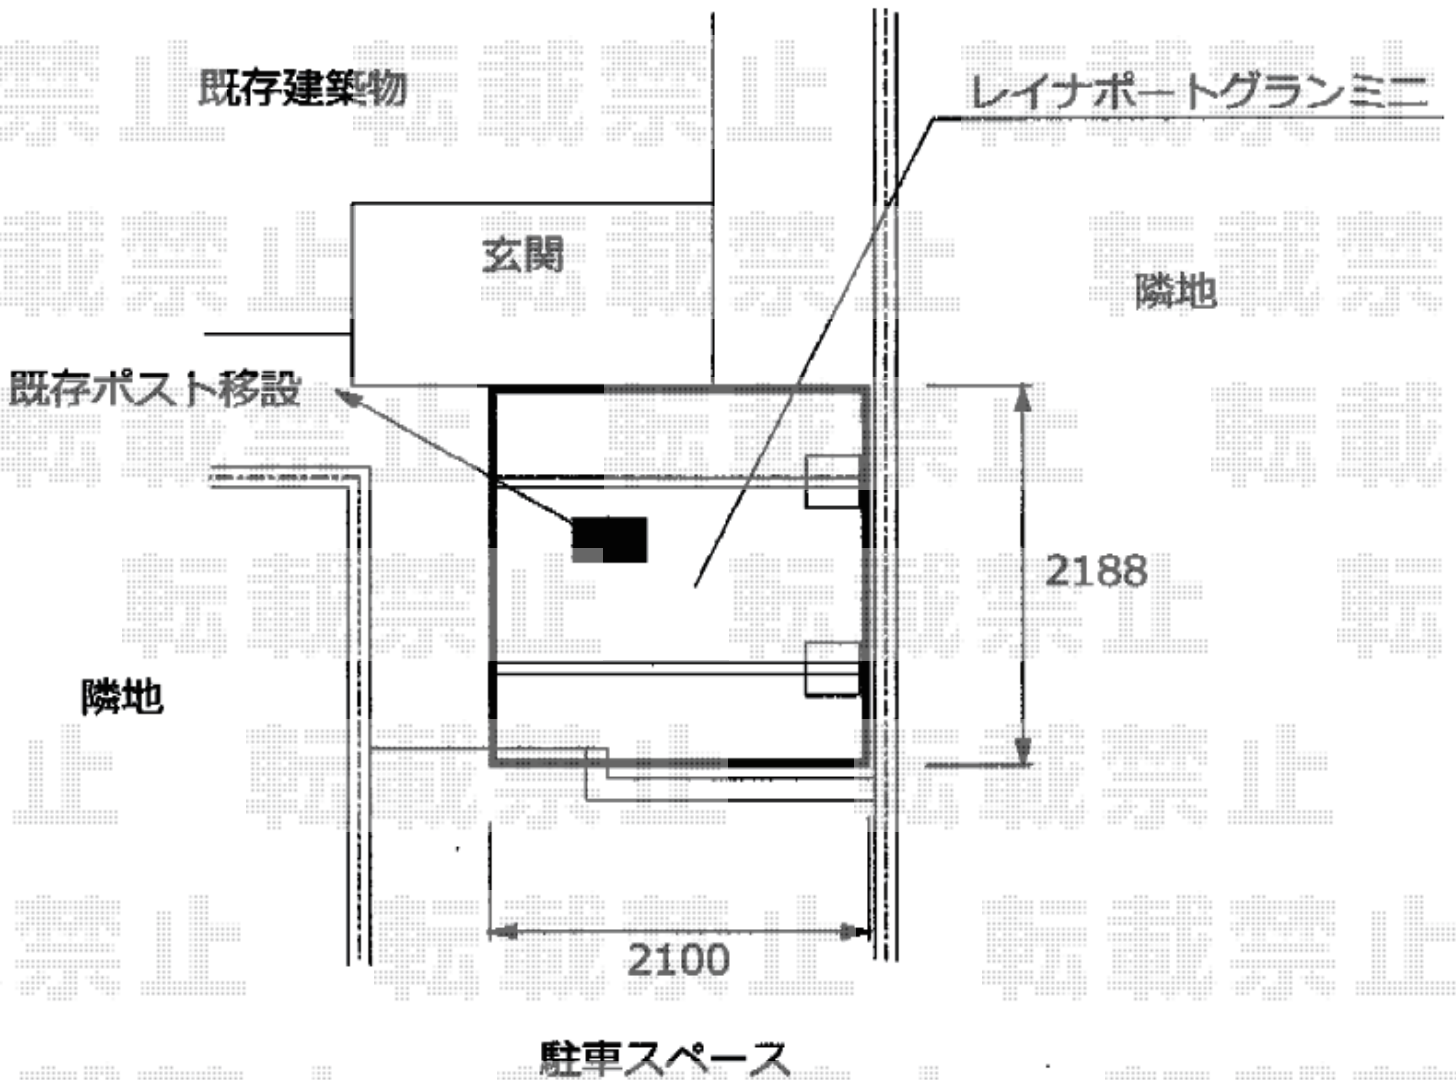

2018-1-465548

担当者

安田