


カーポート 施工概略図

YKK AP レイナツインポートグラン 積雪~20cm対応
 幅= 5,097mm 奥行= 5,052mm 色: プラチナステン
 屋根材: ポリカーボネート (トーマイマット)
 柱仕様: ハイルフ柱仕様 (有効高 約2,350mm)

YKK AP 【外観左】レイナツインポートグラン サイドパネル
 奥行サイズ: 長さ51用 高さ= 2,073mm*2段
 色: プラチナステン
 パネル材: 熱線遮断ポリカーボネート (クリアマット)
 柱仕様: ハイルフ柱仕様*間柱1本

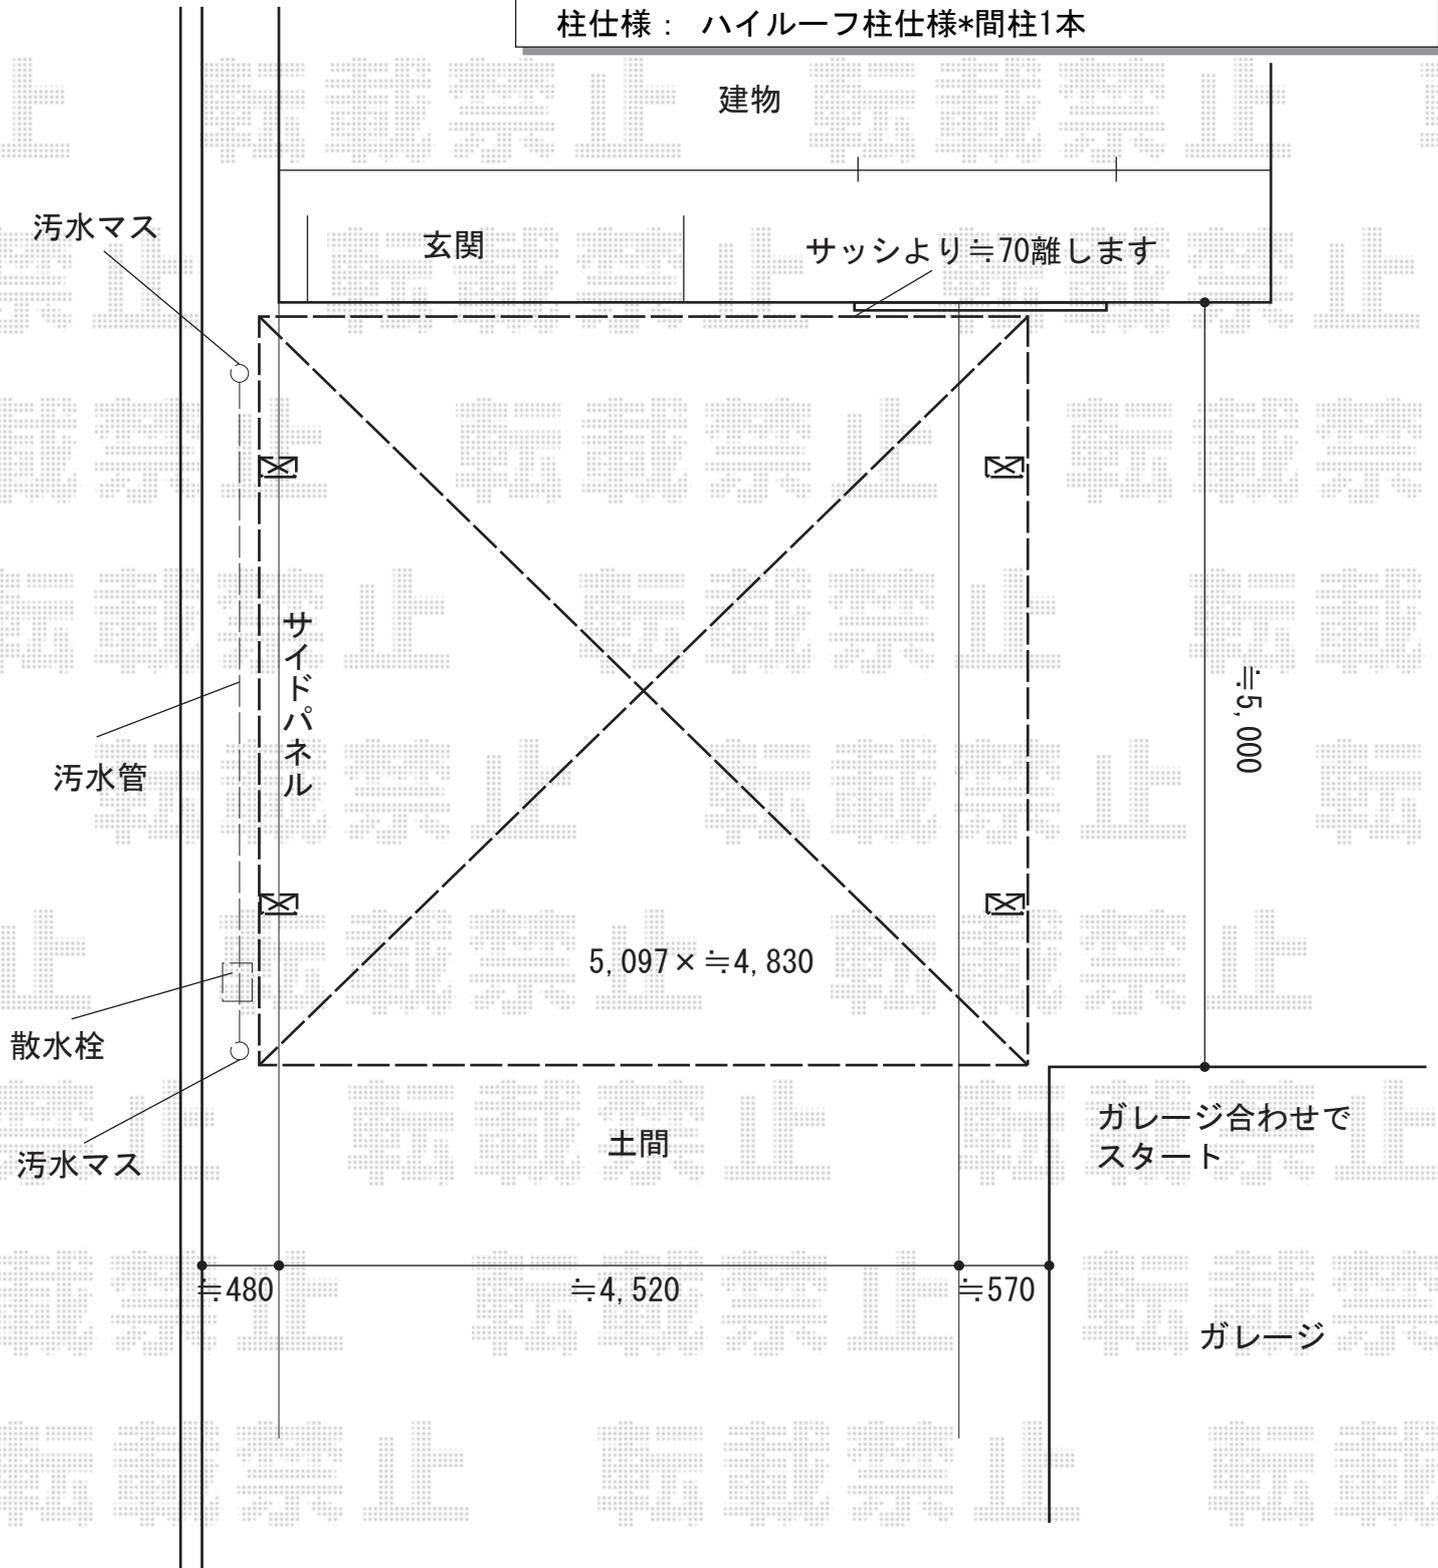

2018-1-465947

担当者

小林