


サイクルポート 施工概略図

YKK AP レイナポートグランミニ 積雪~20cm対応
 幅= 2,100mm
 奥行= 2,904mm(4台用)
 色: プラチナステン
 屋根材: ポリカーボネート(トーマイマット)
 柱仕様: ハイルーフ柱仕様(有効高 約2,350mm)

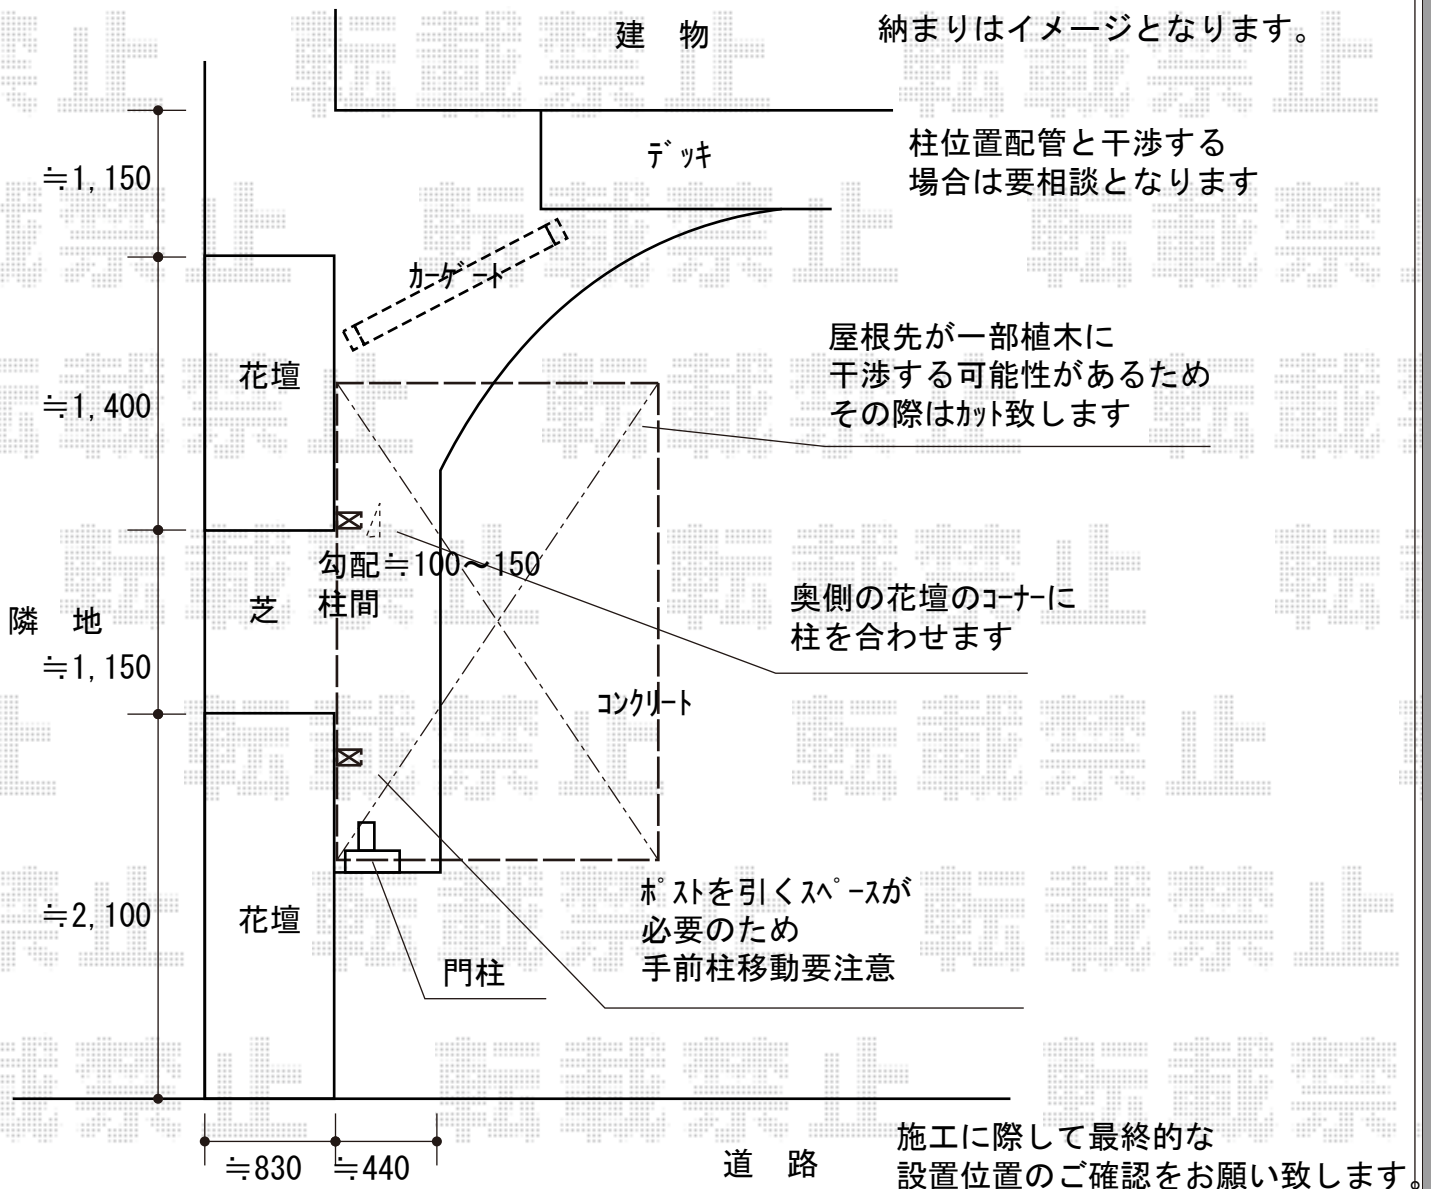

2018-1-466241	担当者	安田
---------------	-----	----