


カーポート 施工概略図

LIXIL ネスカR (ラウンドスタイル) ワイド 積雪~20cm対応
幅= 4,230mm 奥行= 4,980mm 色 : シャイングレー
屋根材 : ポリカーボネート (クリアマット・すりガラス調)
柱仕様 : ロング柱28仕様 (有効高 約2,800mm)

LIXIL ネスカR ワイド 屋根材ホルダー 50型用 (4セット分) ×1セット
奥行サイズ : 50型用 色 : シャイングレー

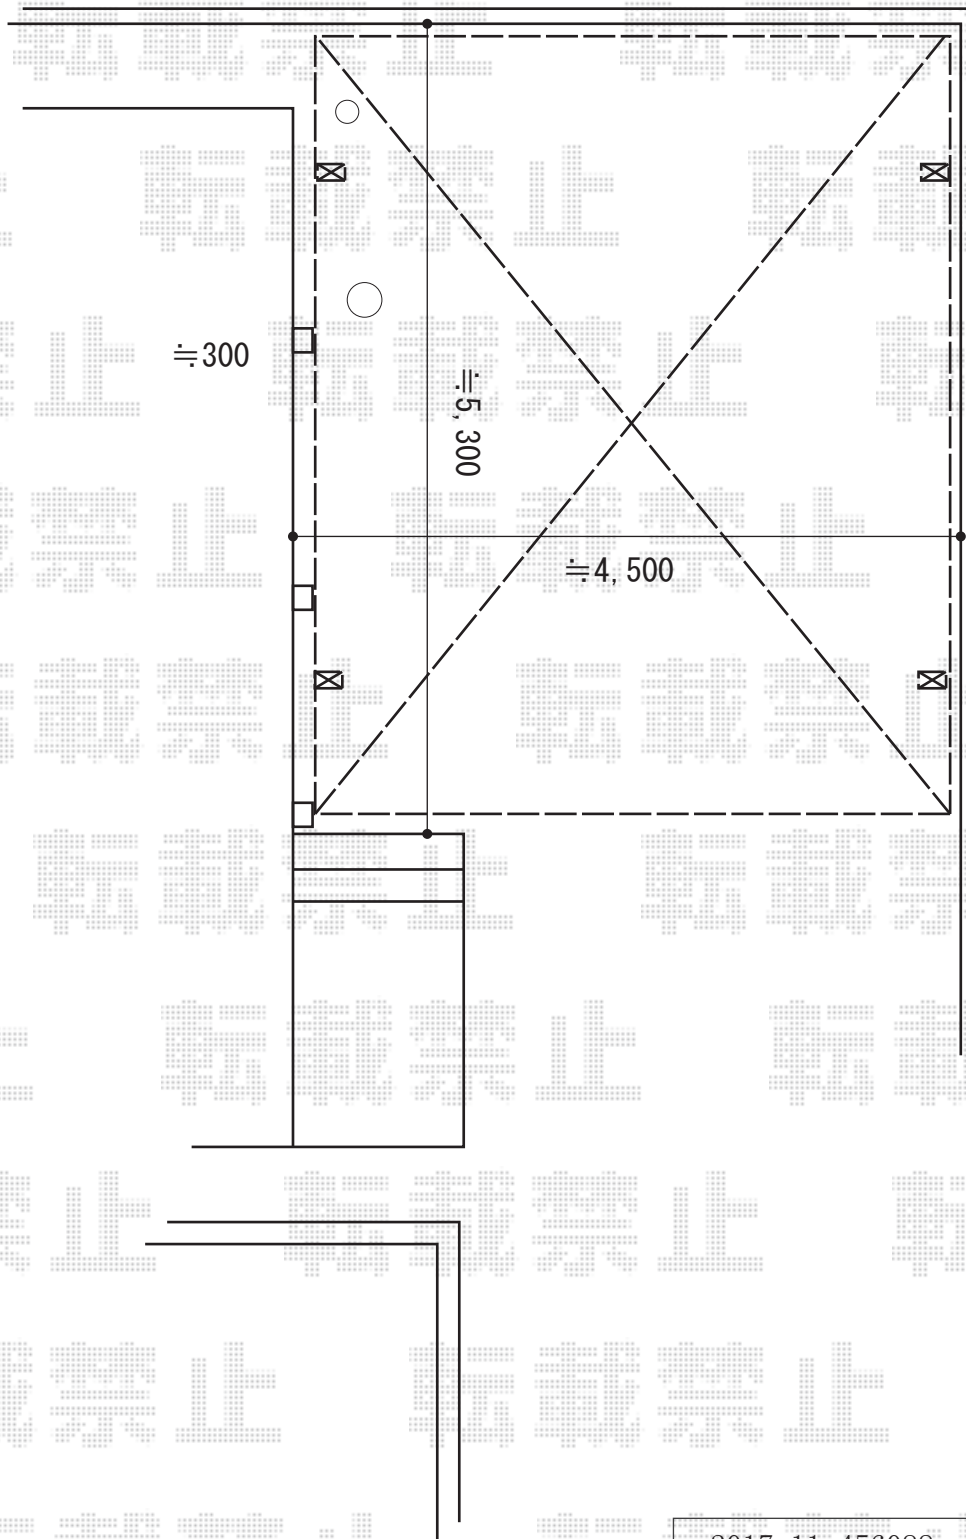

2017-11-456088

担当者

竹本