


カーポート 施工概略図

YKK AP レイナポートグラン 延長 積雪~20cm対応
幅= 2,700mm
奥行= 7,200mm
色: カームブラック
屋根材: 熱線遮断ポリカーボネート(クリアマット)
柱仕様: ハイルフ柱仕様 (有効高 約2,350mm)

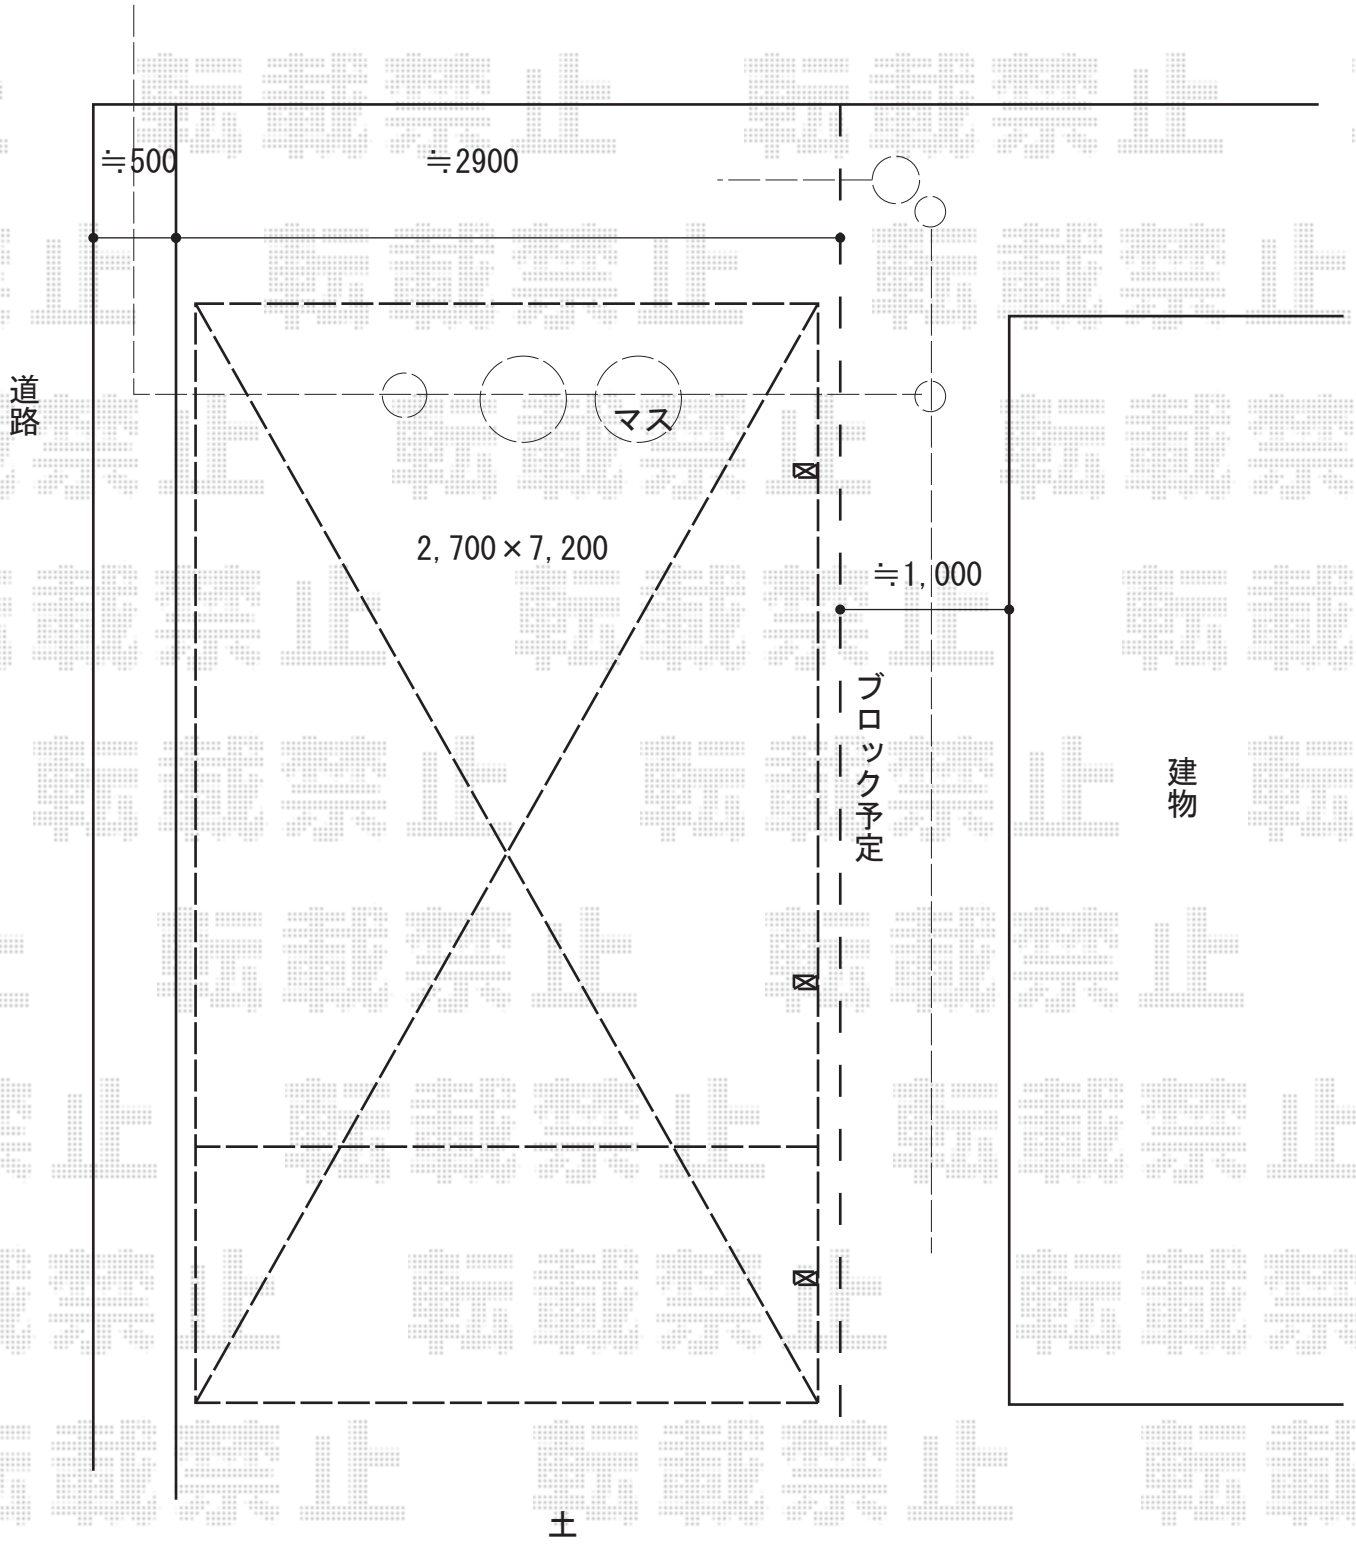

2018-1-466613

担当者

小林