


カーポート 施工概略図

YKK AP レイナポートグラン 積雪~20cm対応  
幅= 2,700mm  
奥行= 5,052mm  
色 : ブラウン  
屋根材 : ポリカーボネート(スモークブラウン)  
柱仕様 : ハイルーフ柱仕様 (有効高 約2,350mm)

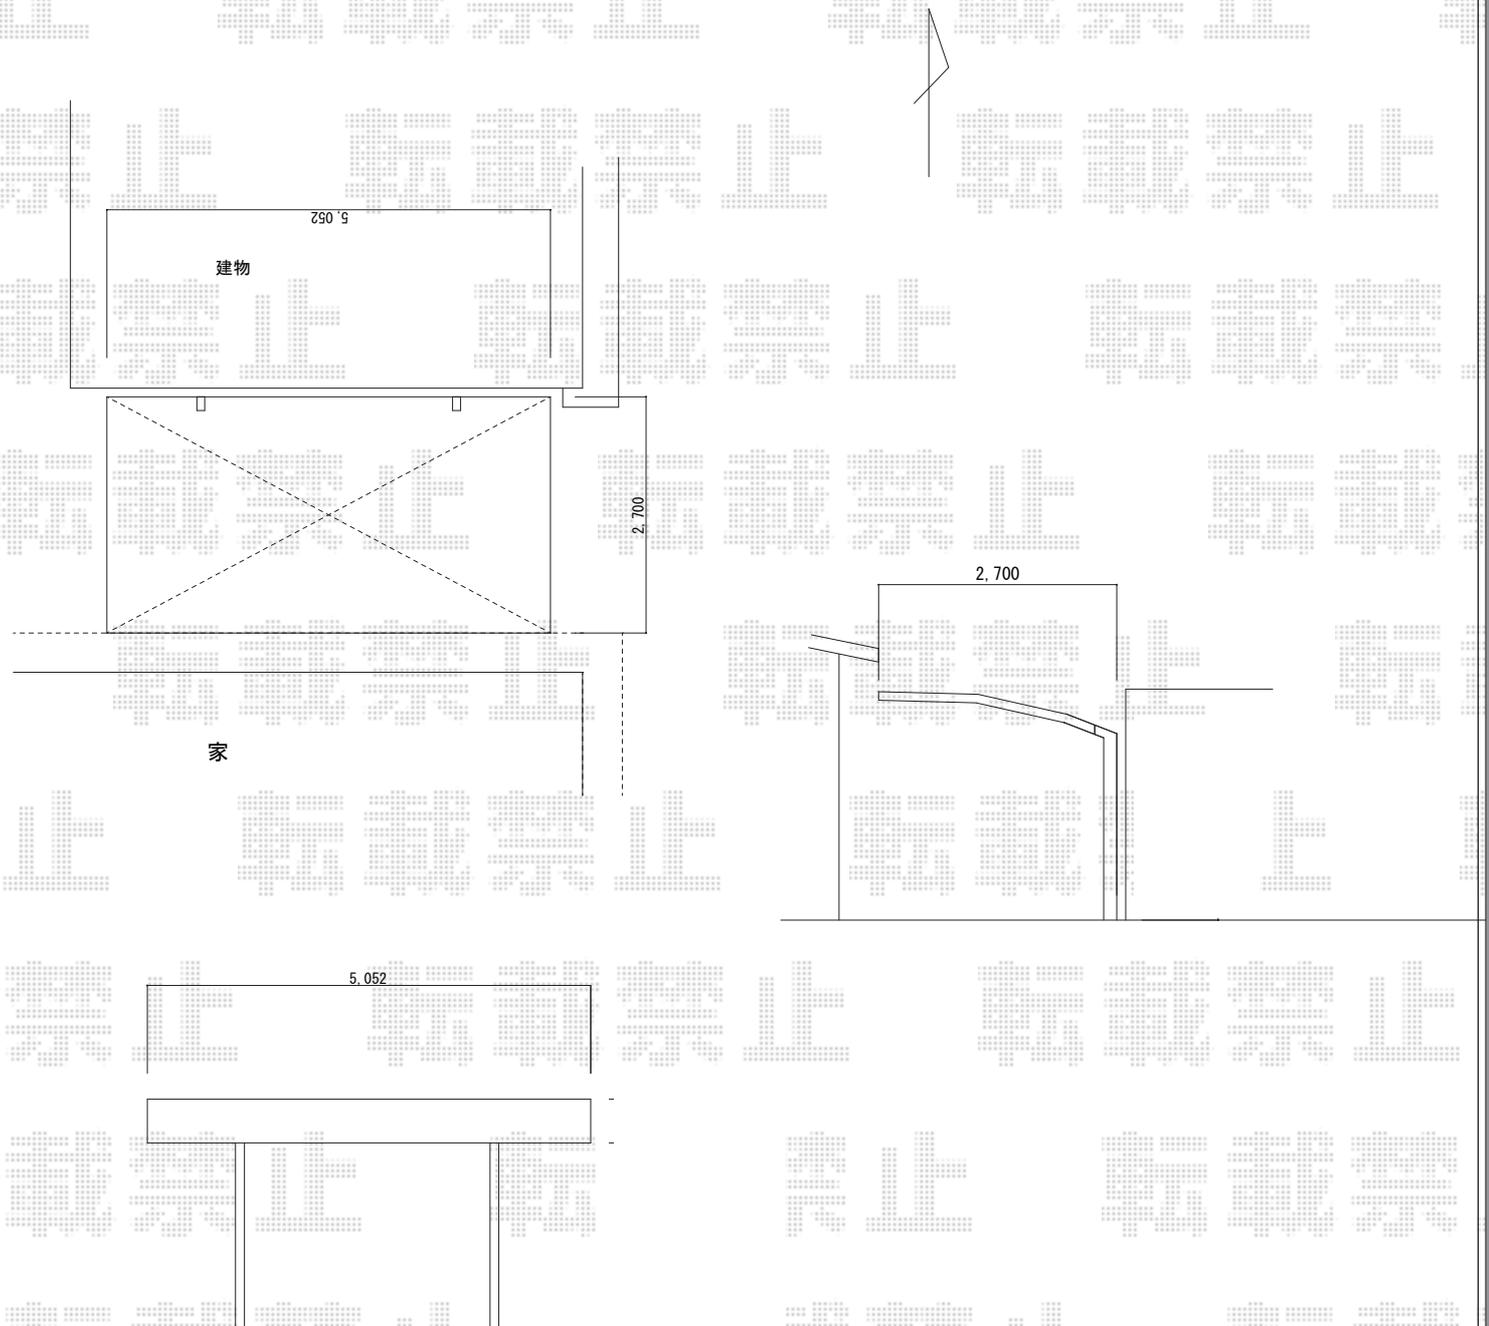

2018-1-467007

担当者

竹本