



カーポート 施工概略図

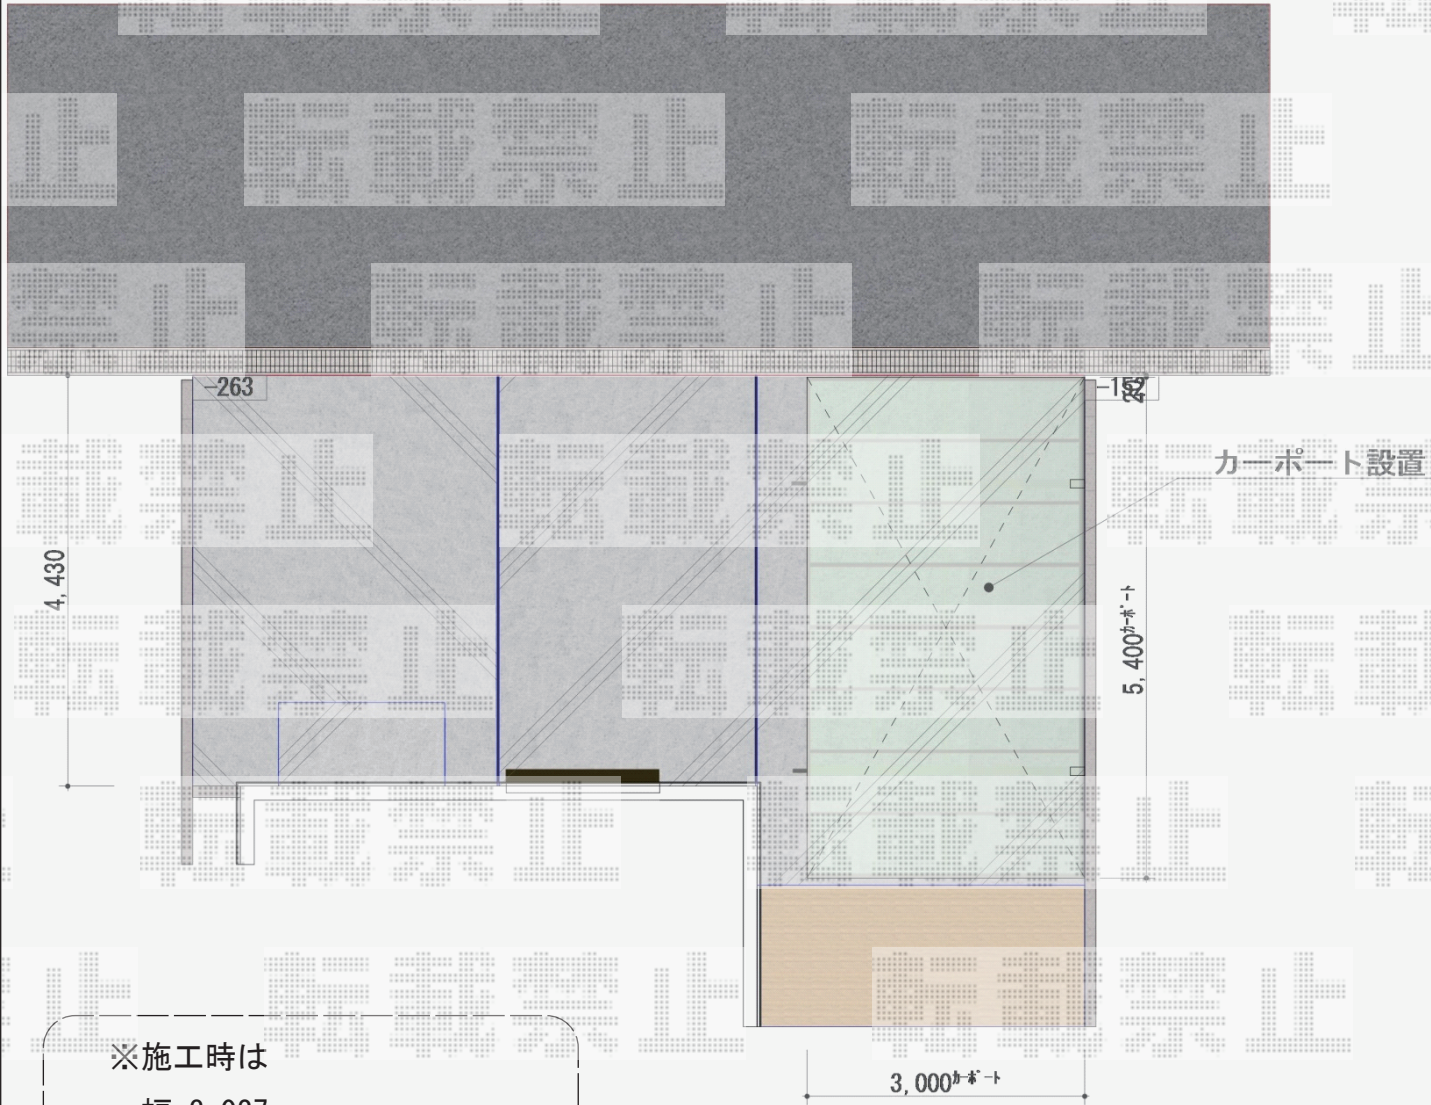

※施工時は
幅 3,027mm
奥行 5,768mmの商品を
設置いたします。

YKK AP エフルージュグラン 積雪~20cm対応
幅= 3,027mm
奥行= 5,768mm
色： プラチナステン
屋根材： 熱線遮断ポリカーボネート(クリアマット)
柱仕様： ハイルーフ柱仕様 (有効高 約2,350mm)

YKK AP エフルージュグラン 着脱式サポート
標準・ハイルーフ兼用 2本入り×1セット
色： プラチナステン

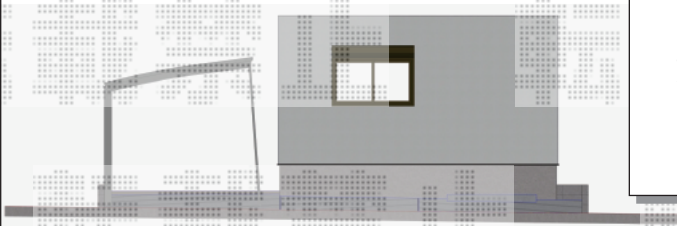

2018-1-467010	担当者	竹本
---------------	-----	----