

カーポート 施工概略図

LIXIL ネスカR (ラウンドスタイル) 積雪~20cm対応

幅= 2,701mm 奥行= 4,980mm


色 : ナチュラルシルバー

屋根材 : ポリカーボネート (クリアマット・すりガラス調)

柱仕様 : 標準柱仕様 (有効高 約2,200mm)

LIXIL ネスカR 着脱式サポート 2本入 標準柱 (H22) 用×1セット

色 : ナチュラルシルバー

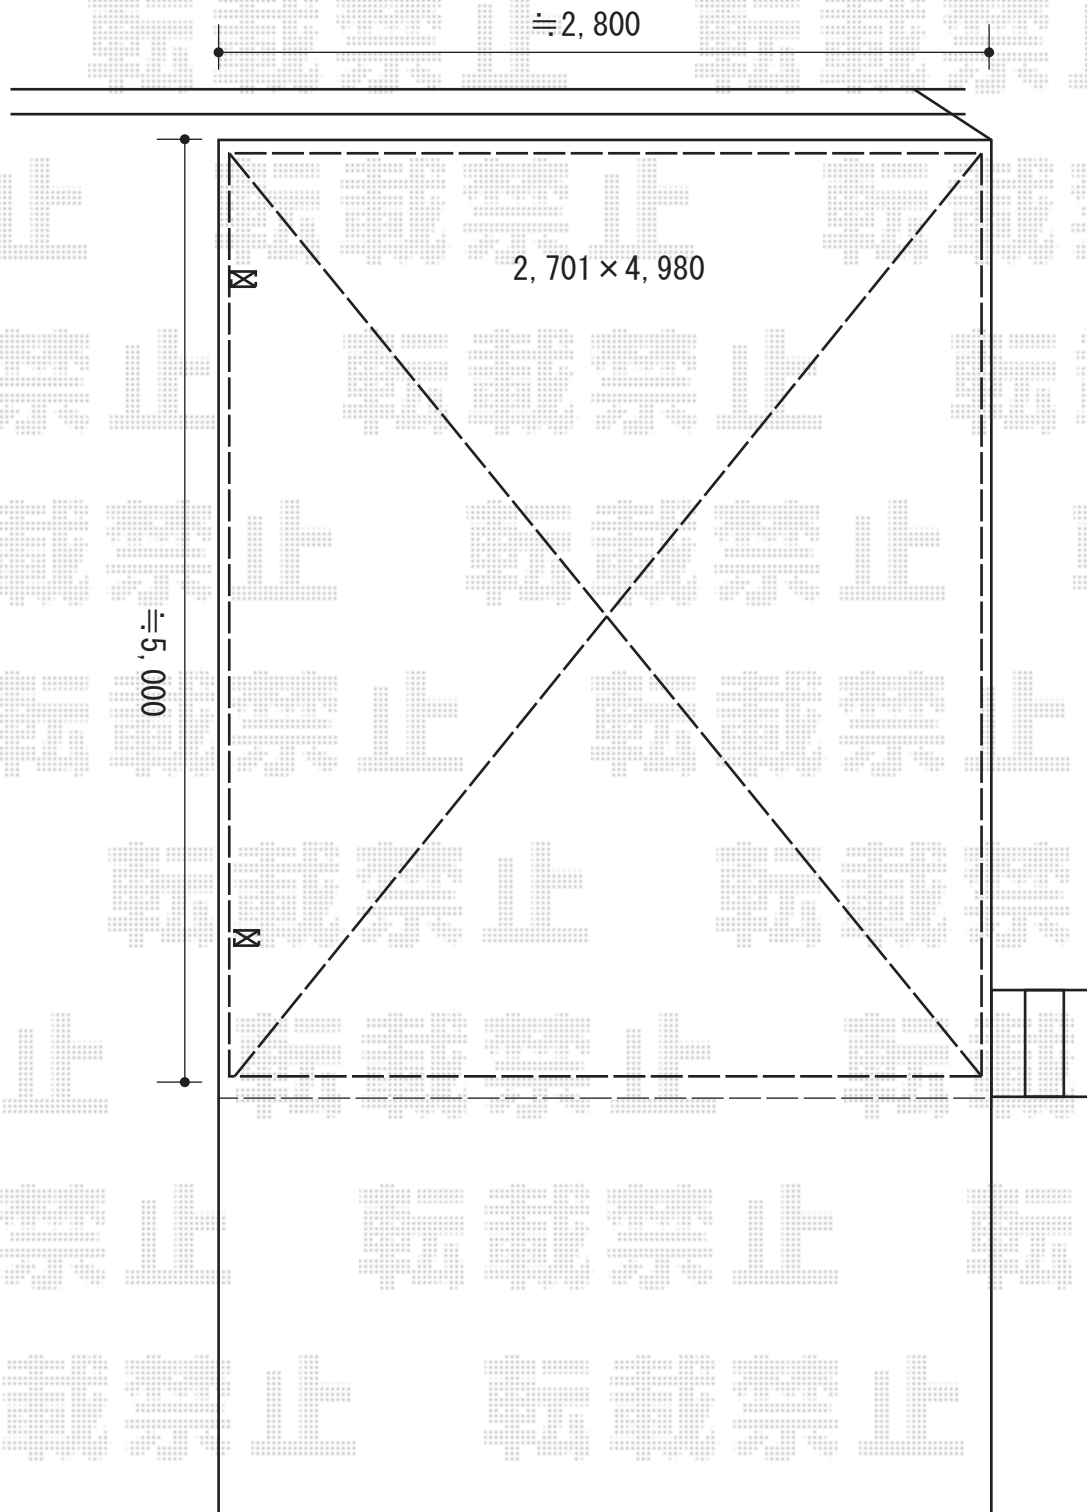

2018-1-467140

担当者

竹本