

ウッドデッキ工事 施工概略図

Value Select マージウッドデッキ

間口= 2.0間 (3,651mm)


出幅= 5尺 (1,520mm)

色： ナチュラル

床板： 縦貼り

幕板： 標準幕板

束柱： Tタイプ (400~550mm) (色：ノーブルステン)

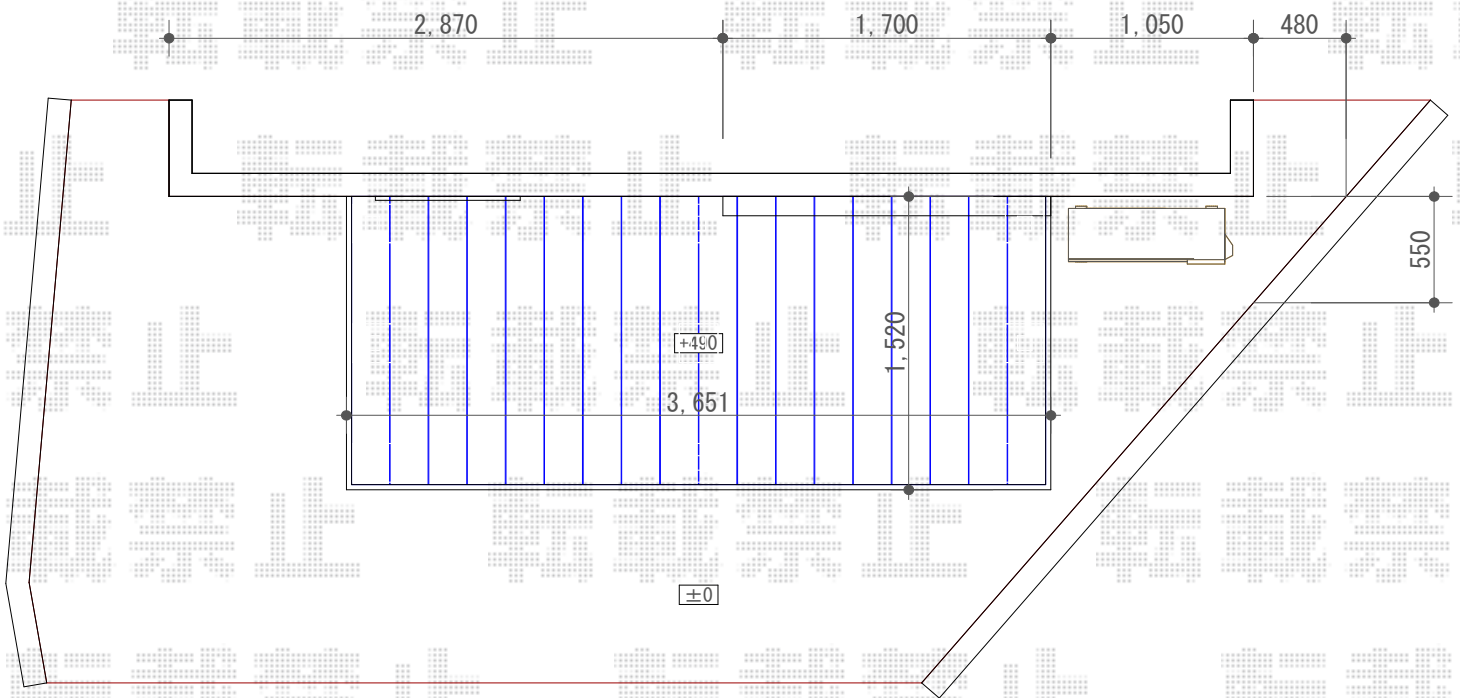

2018-1-467420

担当者

木附