


フェンス/門扉 施工概略図

YKK AP ルシアスフェンスF04型 横板 複合カラー 自由柱施工
 本体1枚 (W×H) = (1,975×1,000mm) × 4枚
 自由柱: T100 × 5本
 端部カバー: T100 × 1セット
 エンドキャップ: 1セット
 色: パネル/キャラメルチーク 枠・柱/プラチナステン

YKK AP ルシアス門扉BW04型 横目隠し 片開き 複合カラー 門柱使用
 扉幅 = 600mm
 扉高 = 1,000mm
 色: プラチナステン+キャラメルチーク
 錠: 打掛錠1型
 開き: 内開き

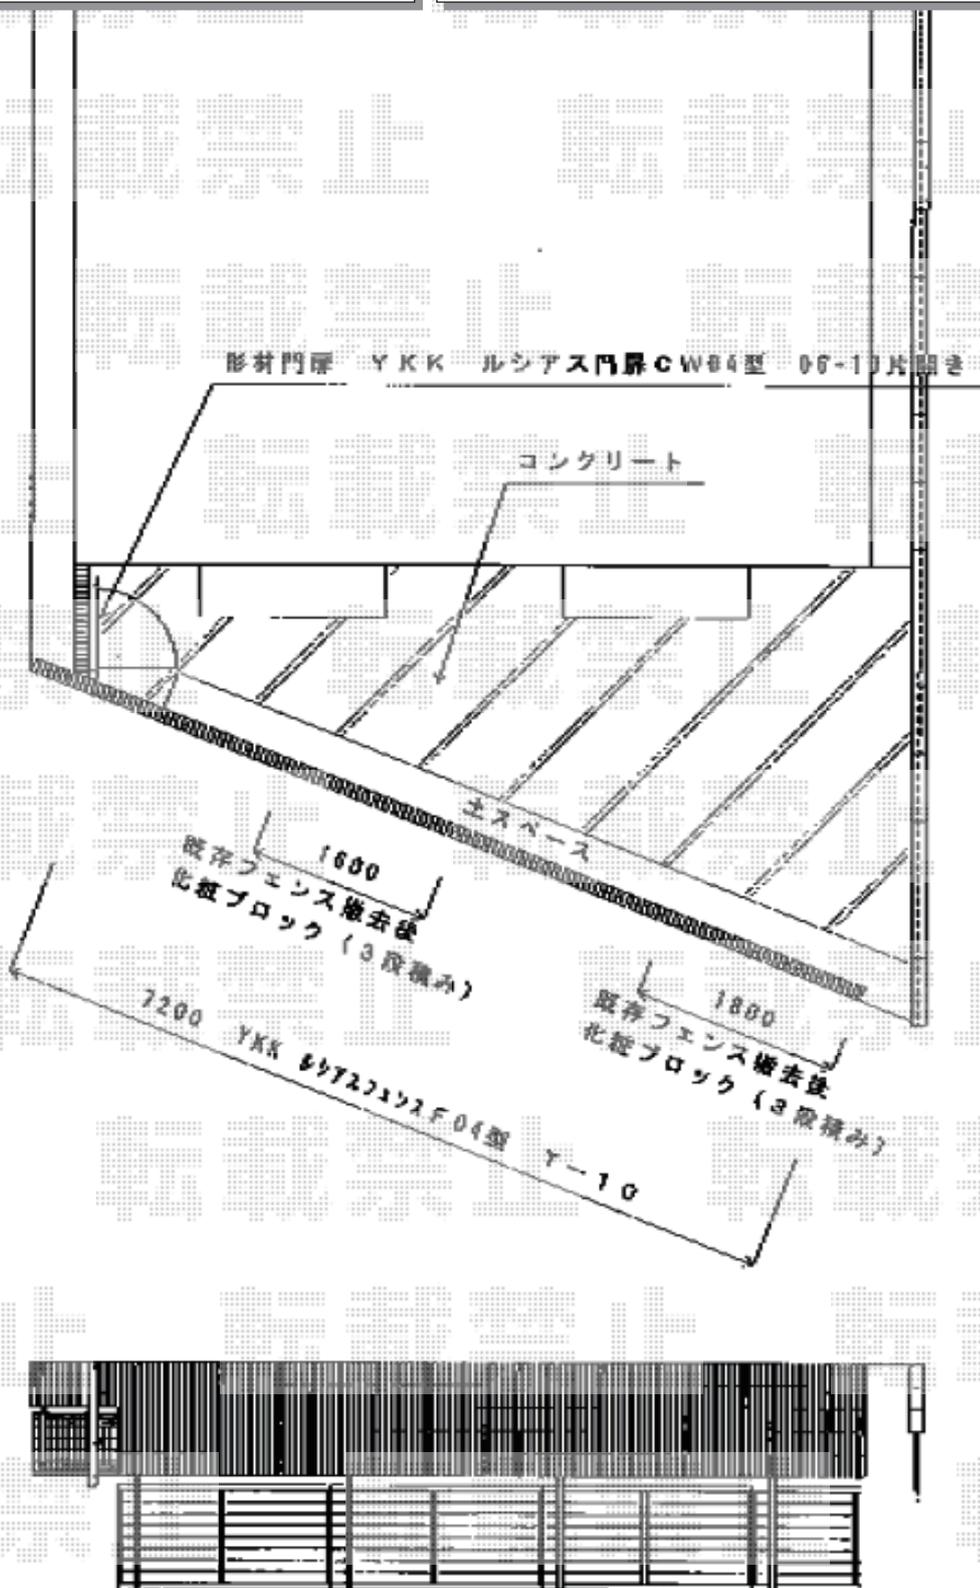

2018-1-467692

担当者

新西