


# カーポート 施工概略図

YKK AP エフルージュグラン 積雪~20cm対応  
 幅= 3,027mm  
 奥行= 5,768mm  
 色: プラチナステン  
 屋根材: 熱線遮断ポリカーボネート(クリアマット)  
 柱仕様: ハイロング柱仕様 (有効高 約2,800mm)

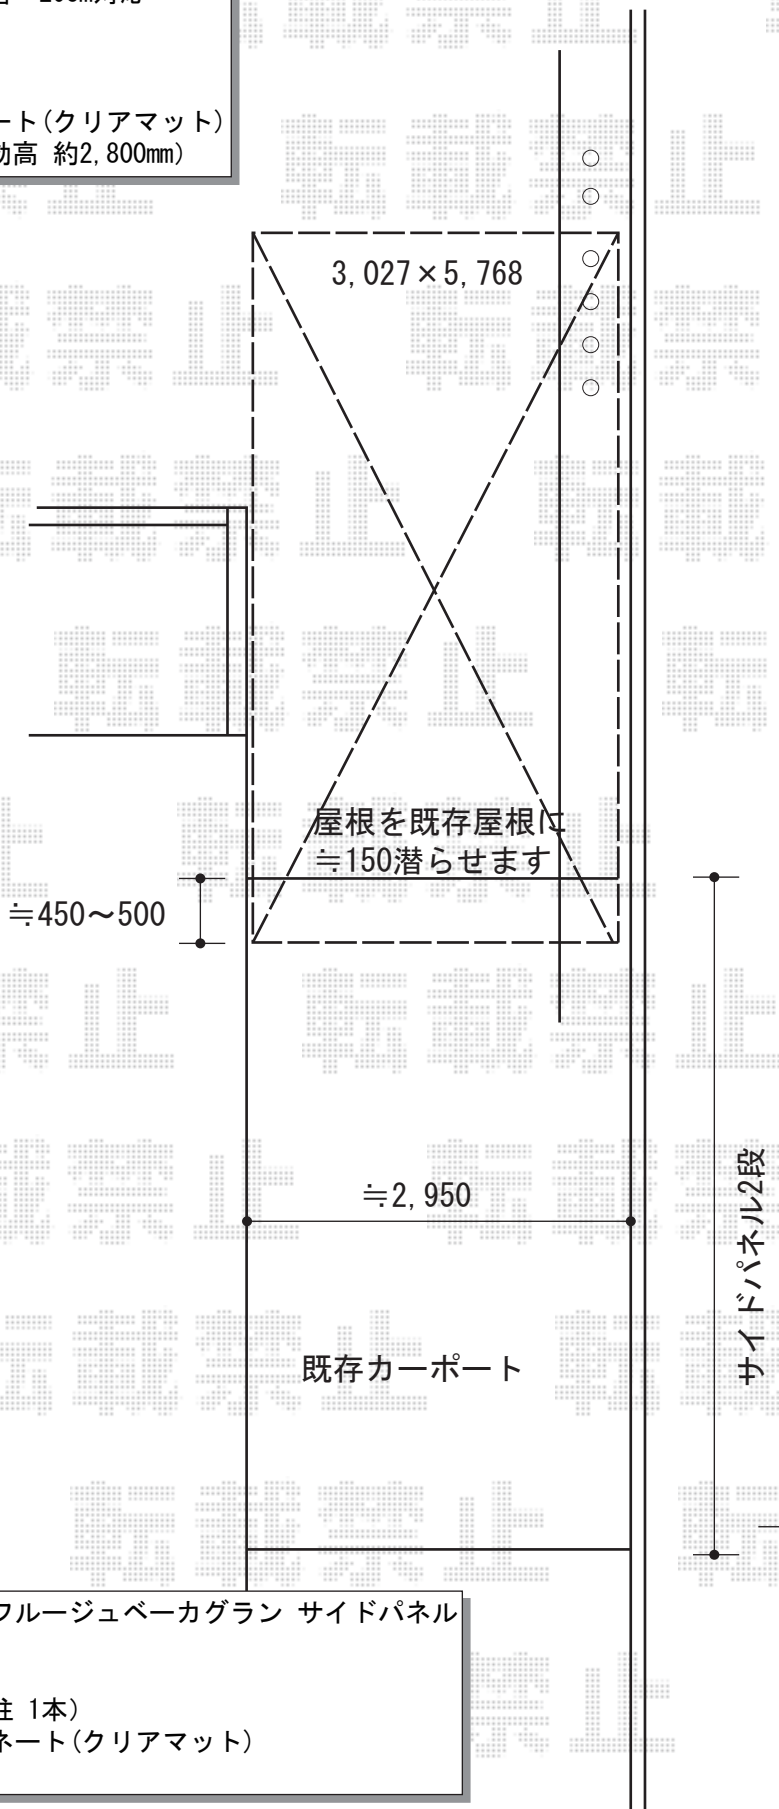

YKK AP [既存カーポート取付]エフルージュベーカーグラン サイドパネル  
 奥行サイズ: 長さ51+14用  
 高さ: 2,073mm (2段)  
 柱仕様: ハイルフ柱仕様 (間柱 1本)  
 パネル材: 熱線遮断ポリカーボネート(クリアマット)  
 色: プラチナステン

2018-1-467837 担当者 村上 (公)



現場状況や作図制限により概略図の内容と多少の違いが生じることがございます。  
 施工時は、現場優先とさせて頂きたく思いますので、お立会い頂き、最終のご指示のほど、何卒、宜しくお願い致します。  
 全ての著作権はエクスショップに帰属します。当社とのお取引目的以外の使用・複製・転載は如何なる場合も禁止しております。