


カーポート・テラス 施工概略図

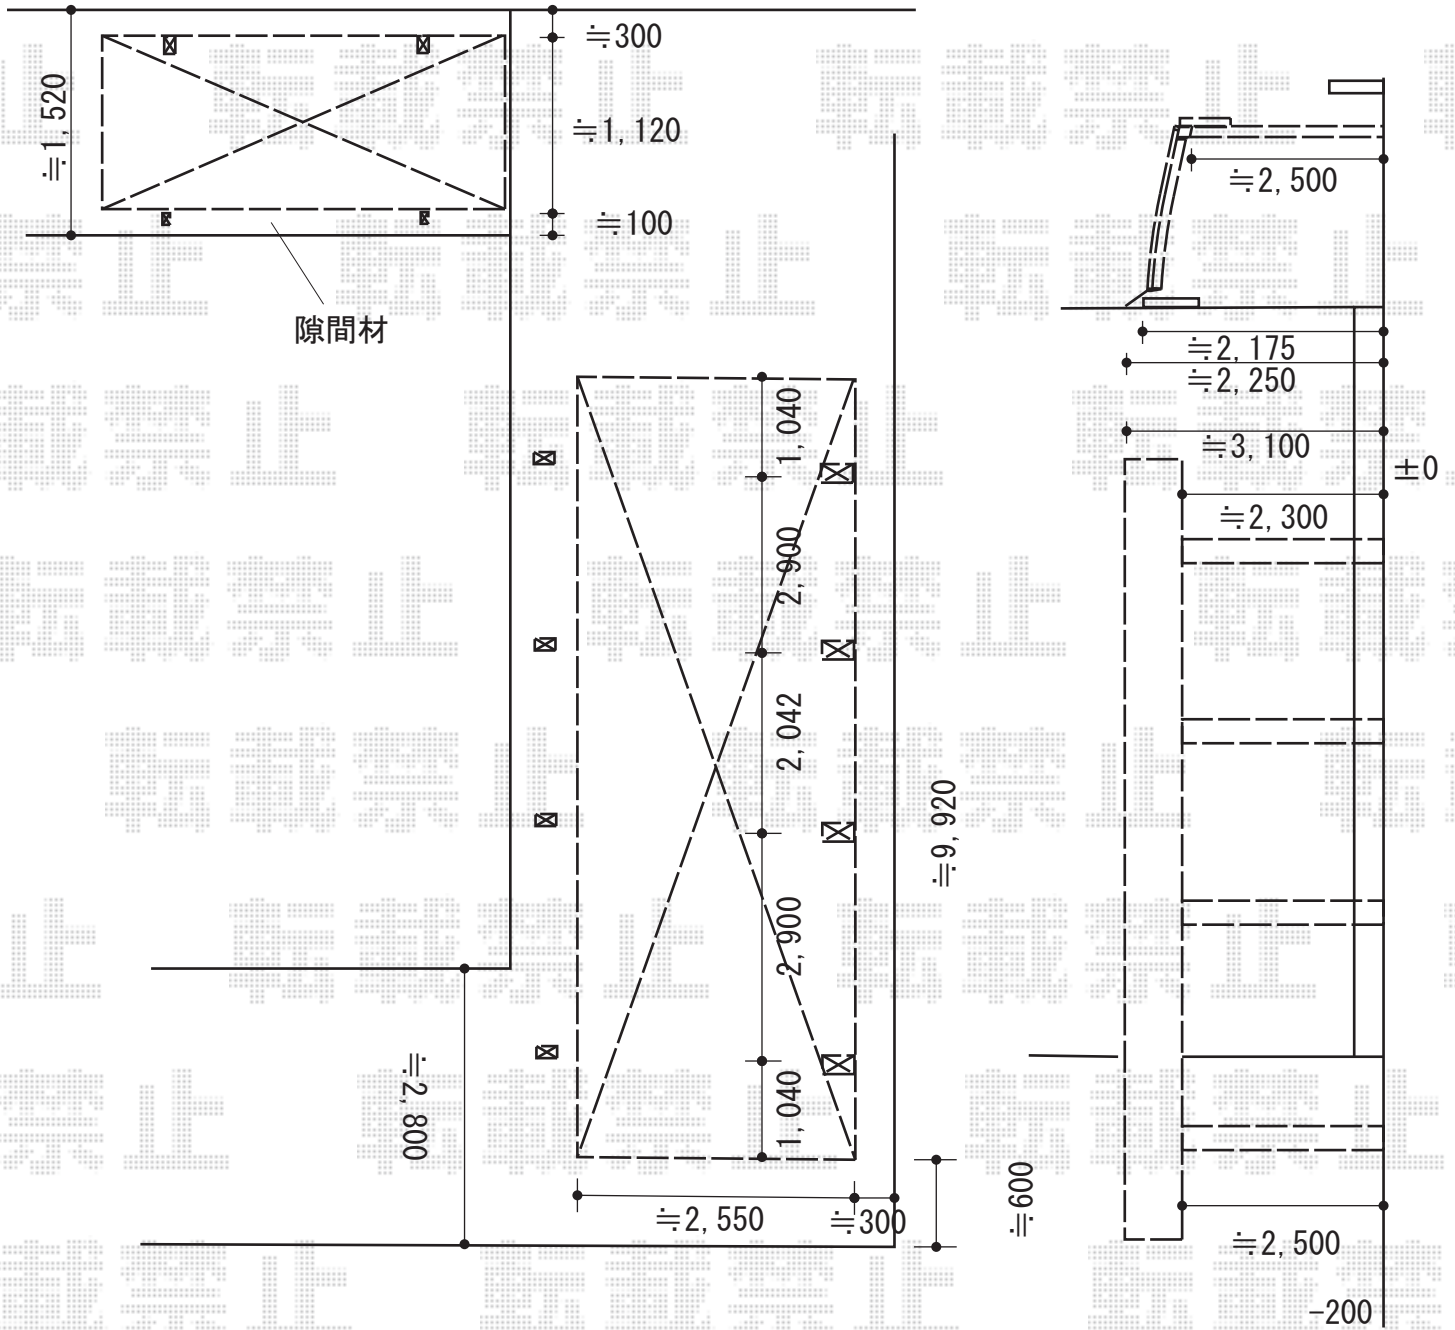

2018-1-468210

担当者

竹本