


カーポート 施工概略図

YKK AP レイナポートREグラン 前下がり 積雪~20cm対応
 幅= 2,417mm
 奥行= 5,052mm
 色： プラチナステン
 屋根材： 熱線遮断ポリカーボネート（アースブルーマット調）
 柱仕様： 標準柱仕様（有効高 約2,000mm）

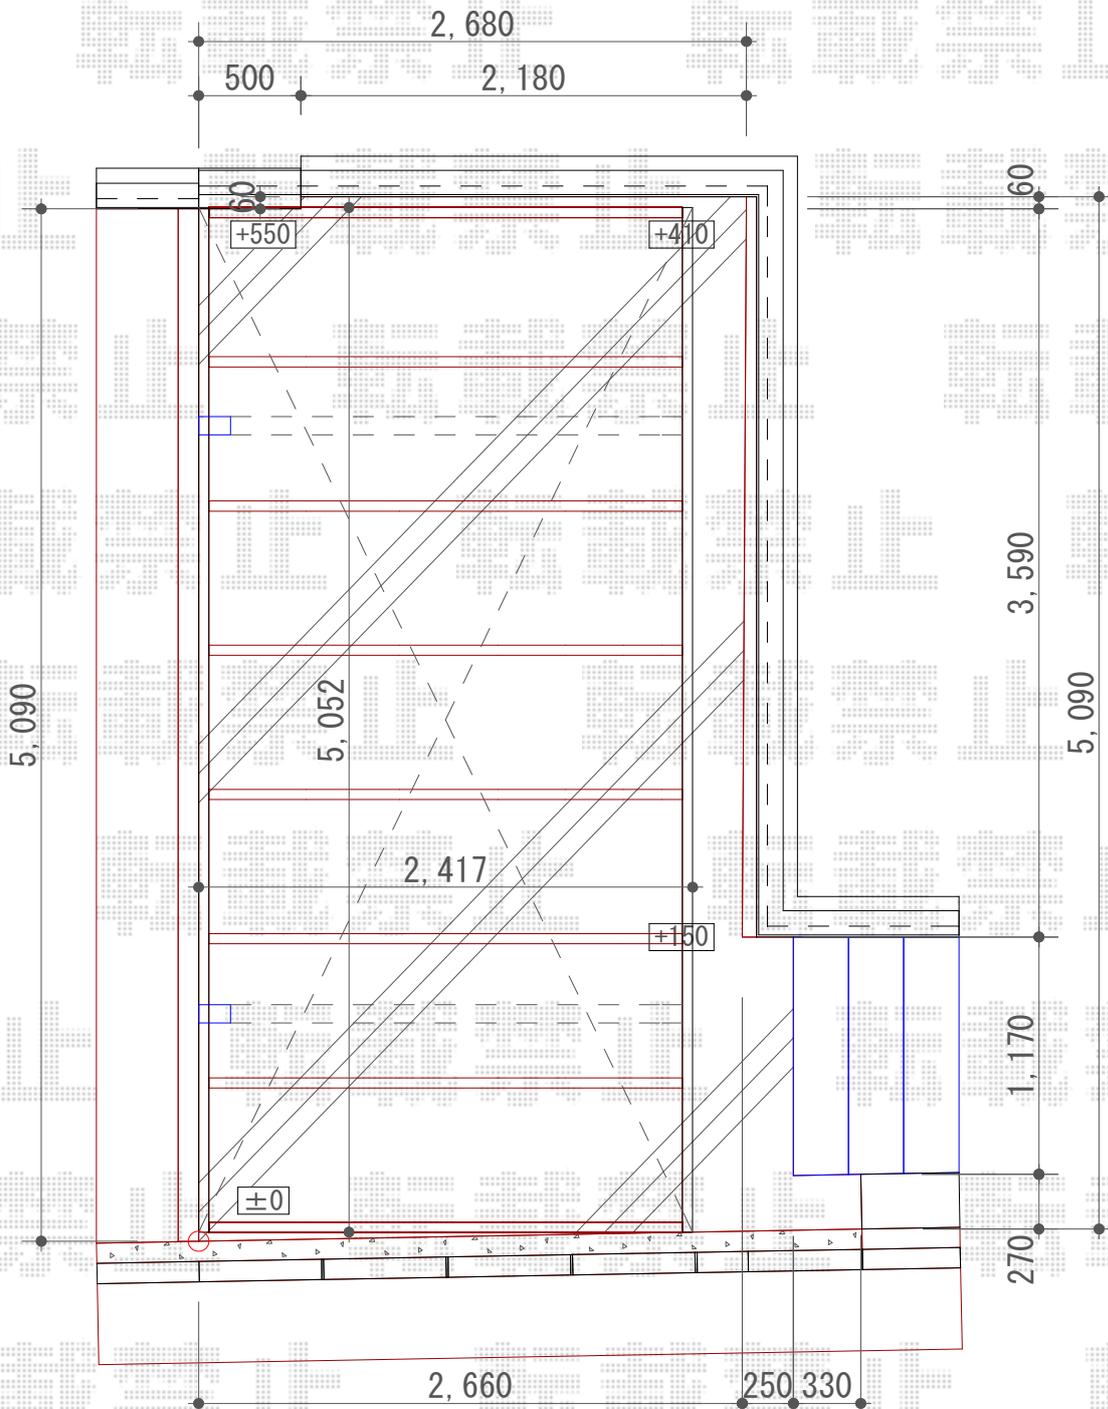

2018-1-468482

担当者

小林