


エクステリア工事 施工概略図

LIXIL (TOEX) ハイミレーヌR4型フェンス フリーポールタイプ
本体1枚 (W×H) = (1,975.5×1,000mm) × 9枚
柱 : T-10 × 14本
部品セットB : T-10× 14セット
コーナー継手 : ポール付/T-10 × 4セット
端部キャップB : T-10 × 1セット
色 : オータムブラウン

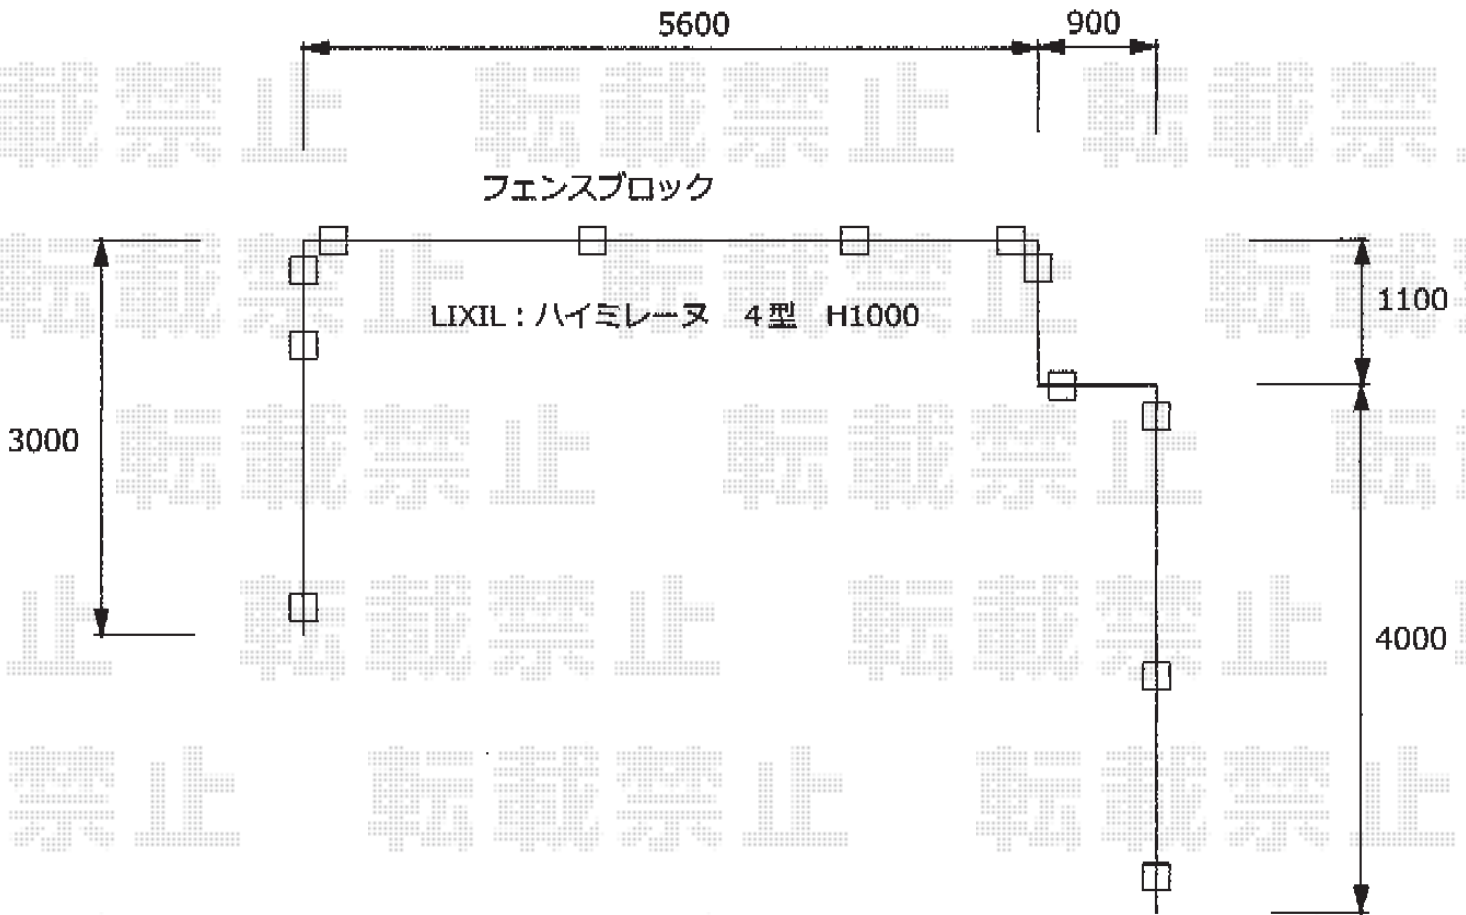

2018-1-468673

担当者

酒井