


## テラス屋根、ウッドデッキ 施工概略図

YKK AP ヴェクターテラス R型 テラスタイプ 単体 積雪～20cm対応  
間口= 関東間1.5間 (柱芯々2,575mm 屋根幅2,760mm)  
出幅= 6尺 (1,770mm) 色: ピュアシルバー  
屋根材: ポリカーボネート (アースブルー)  
柱仕様: 柱奥行移動タイプ (柱2本) 施工方法: 上止め仕様

YKK AP ヴェクターテラス 吊り下げ式 固定物干し 標準 2本入×1セット  
色: プラチナステン

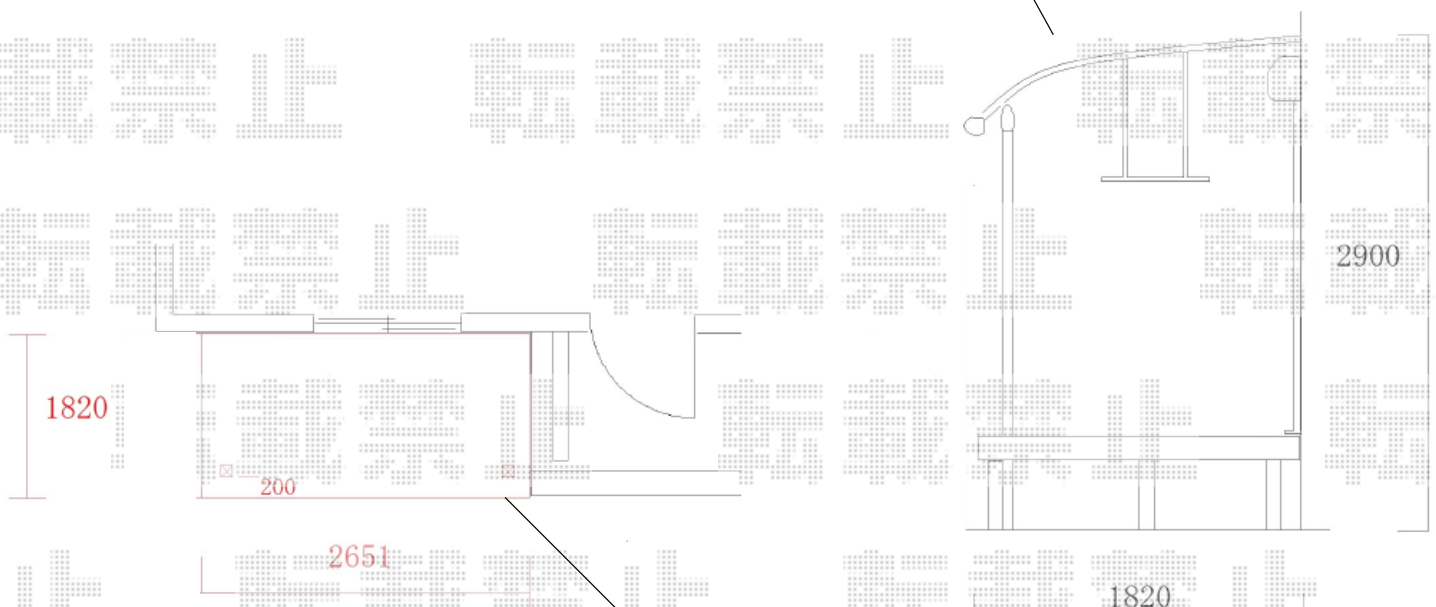

YKK AP リウッドデッキ 200  
間口= 1.5間 (2,651mm) 出幅= 6尺 (1,820mm)  
色: ホワイトブラウン  
床板: 縦貼り 幕板: 標準幕板  
束柱: Tタイプ (400～550mm) (色: プラチナステン)

YKK AP リウッドデッキ200用 75角テラス柱用カバー 2本入×1セット  
色: ホワイトブラウン

2018-1-468688

担当者

木附