


フェンス 施工概略図

Value Select 【A】 ミエーネフェンス 目隠しルーバータイプ 自由柱施工
 本体1枚 (W×H) = (1,975×1,000mm) × 6枚
 自由柱: T100 × 7本
 端部キャップ: 1セット
 色: ノーブルステン

Value Select 【B】 ミエッタフェンス 防犯たて格子タイプ 自由柱施工
 本体1枚 (W×H) = (1,975×800mm) × 7枚
 自由柱: T80 × 8本
 端部キャップ: 1セット
 色: ノーブルステン

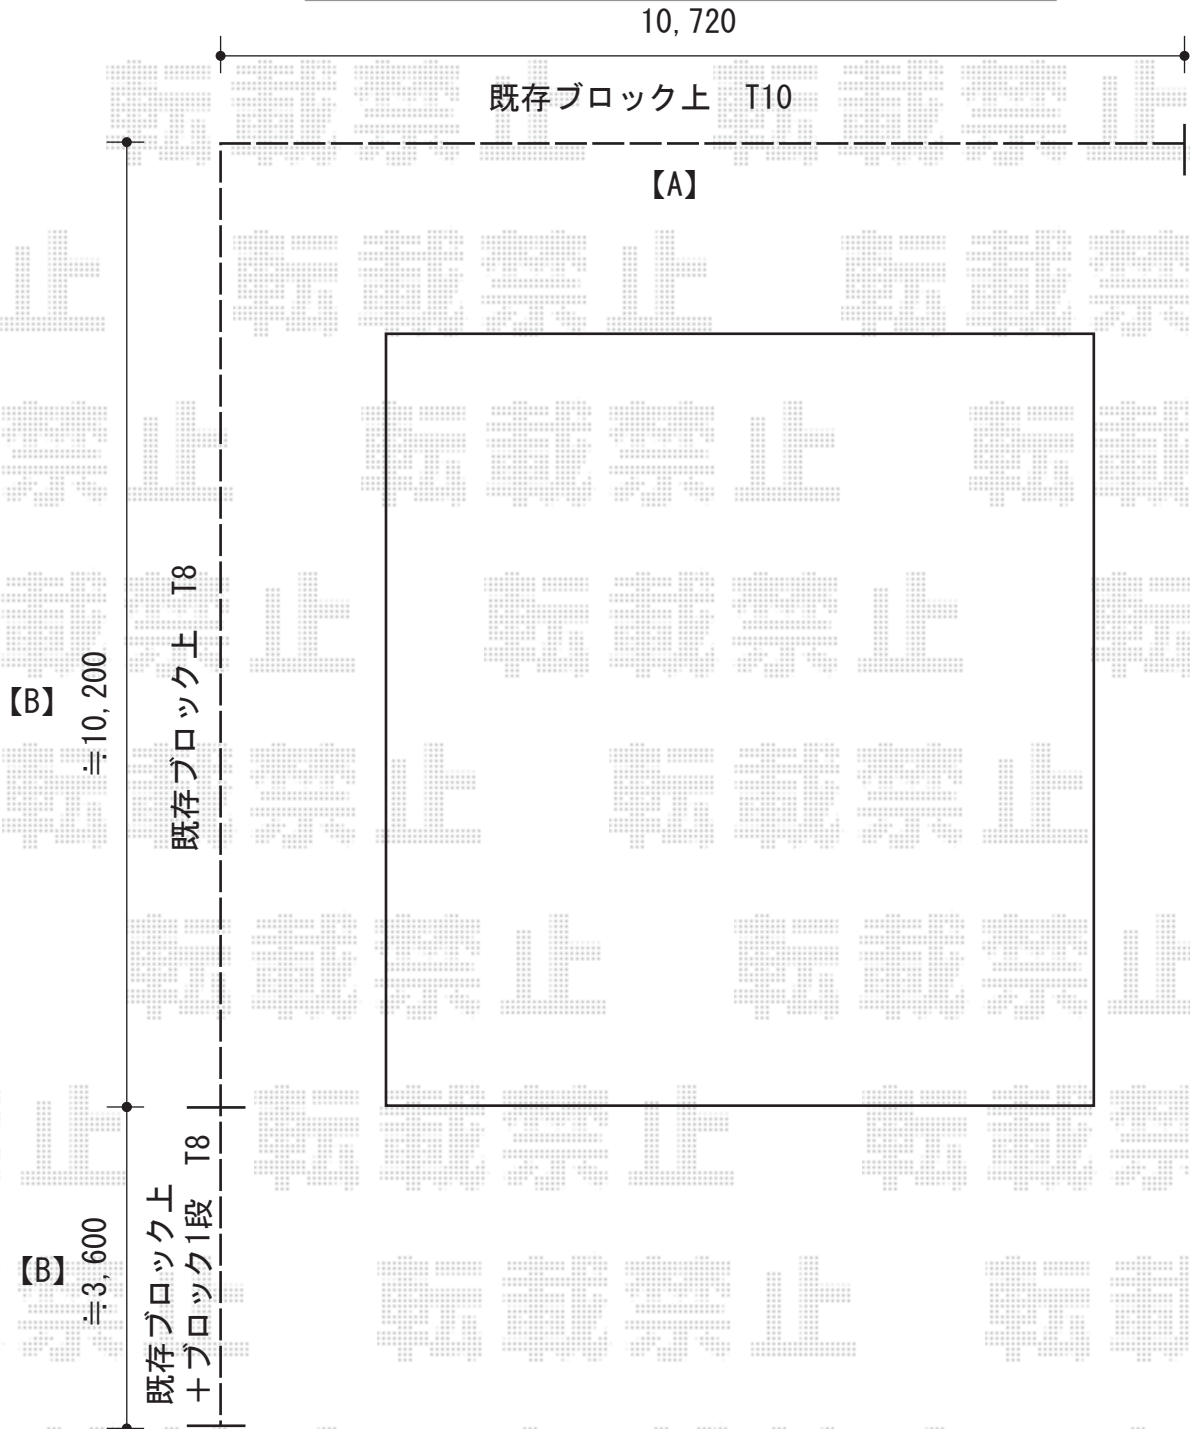

2018-1-469057

担当者

安田