# フェンス　施工概略図

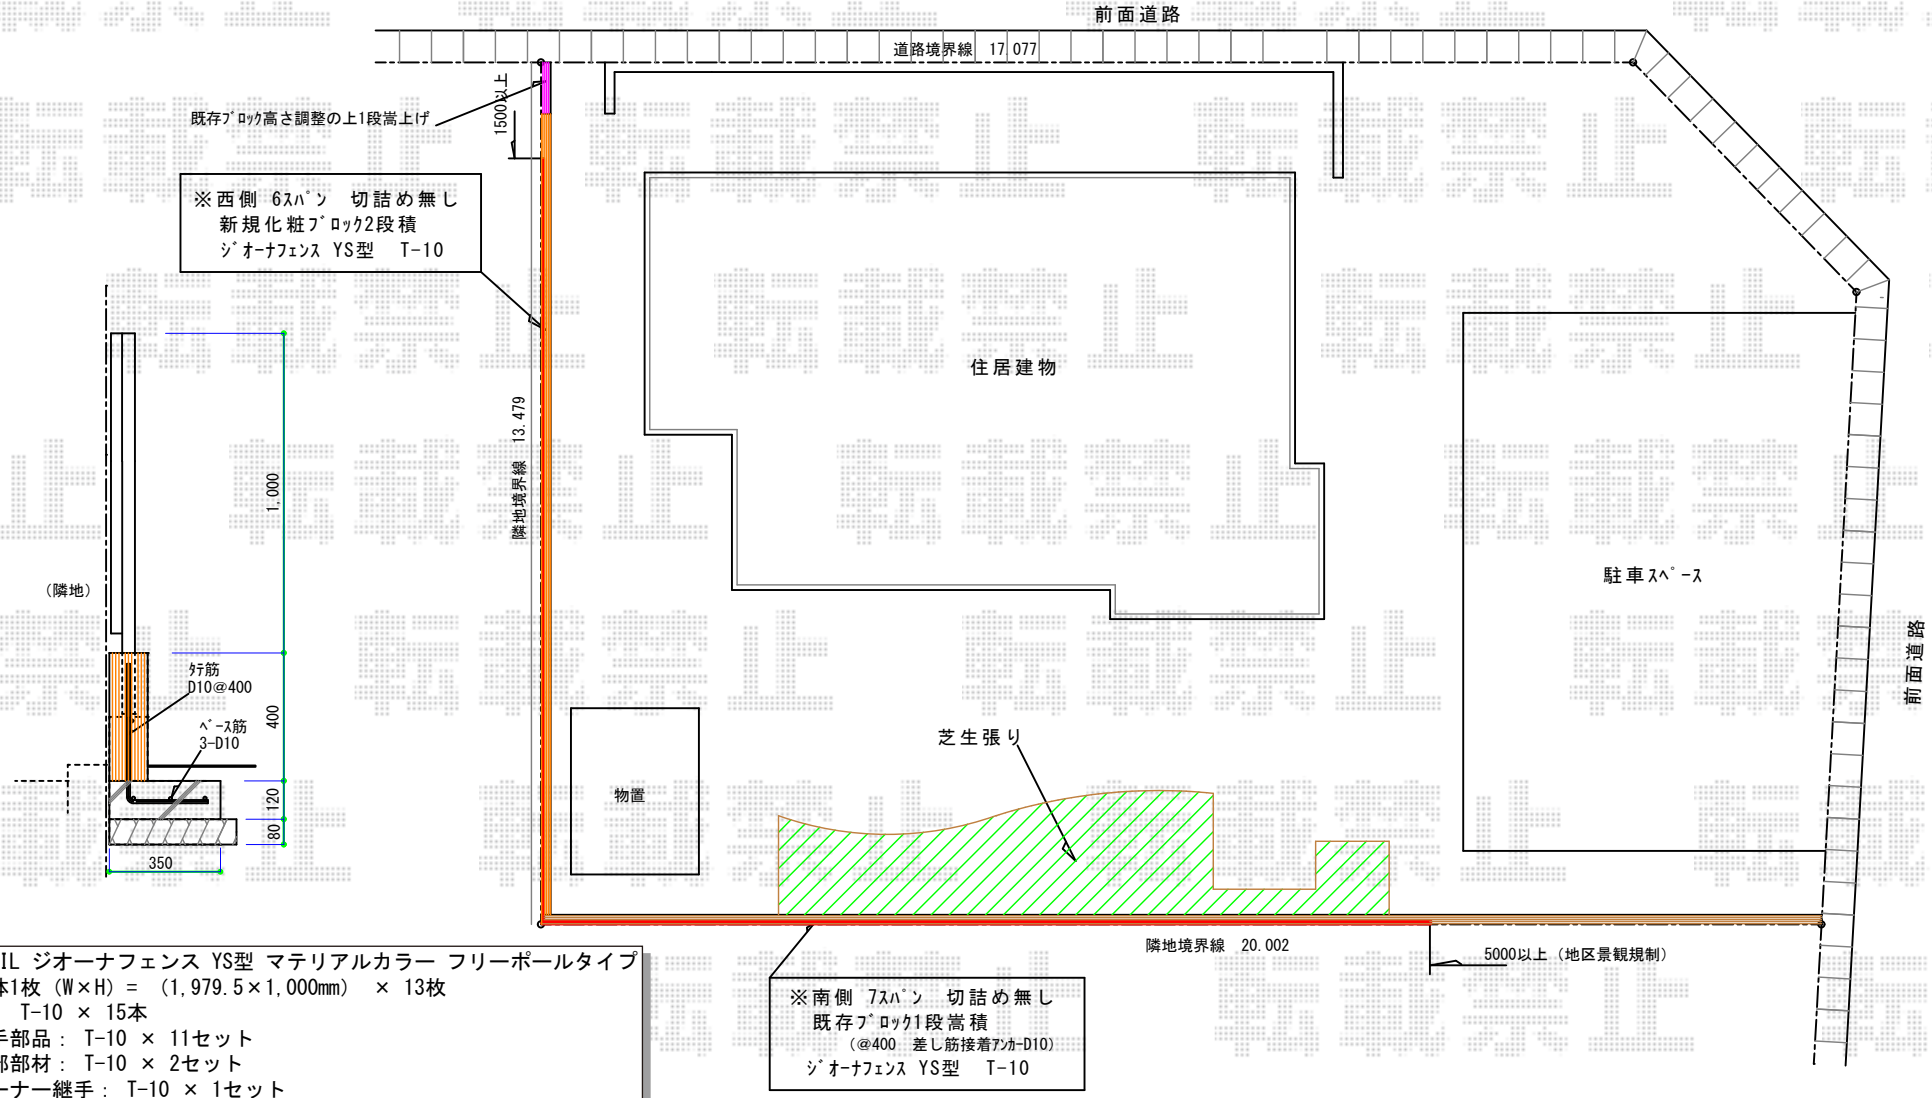


LIXIL ジオーナフェンス YS型 マテリアルカラー フリーポールタイプ
本体1枚（W×H）＝（1,979.5×1,000mm） × 13枚
柱： T-10 × 15本
継手部品： T-10 × 11セット
端部部材： T-10 × 2セット
コーナー継手： T-10 × 1セット
コーナーポールA： T-10 × 1セット
端部キャップ： T-10 × 1セット
色： シャイングレー＋クリエダーク

エクスショップ

現場状況や作図制限により概略図の内容と多少の違いが生じることがございます。
施工時は、現場優先とさせて頂きたく思いますので、お立会い頂き、最終のご指示のほど、何卒、宜しくお願い致します。
**全ての著作権はエクスショップに帰属します。当社とのお取引目的以外の使用・複製・転載は如何なる場合も禁止しております。**

2018-1-469292

担当　新西