


カーポート・フェンス・門扉 施工概略図

YKK AP レイナツインポートグラン 積雪~20cm対応
 幅= 5,097mm 奥行= 5,052mm 色: プラチナステン
 屋根材: ポリカーボネート (トーマイマット)
 柱仕様: ハイルフ柱仕様 (有効高 約2,350mm)

Value Select ミエーネフェンス 目隠しルーバータイプ
 本体1枚 (W×H) = (1,975×600mm) × 6枚
 自由柱: T60 × 7本 端部キャップ: × 1セット
 色: ノーブルステン

YKK AP シンプルオ門扉5型 横目隠し 片開き 門柱使用
 扉幅 = 700mm 扉高 = 1,000mm 色: プラチナステン
 錠: 打掛錠1型 開き: 内開き

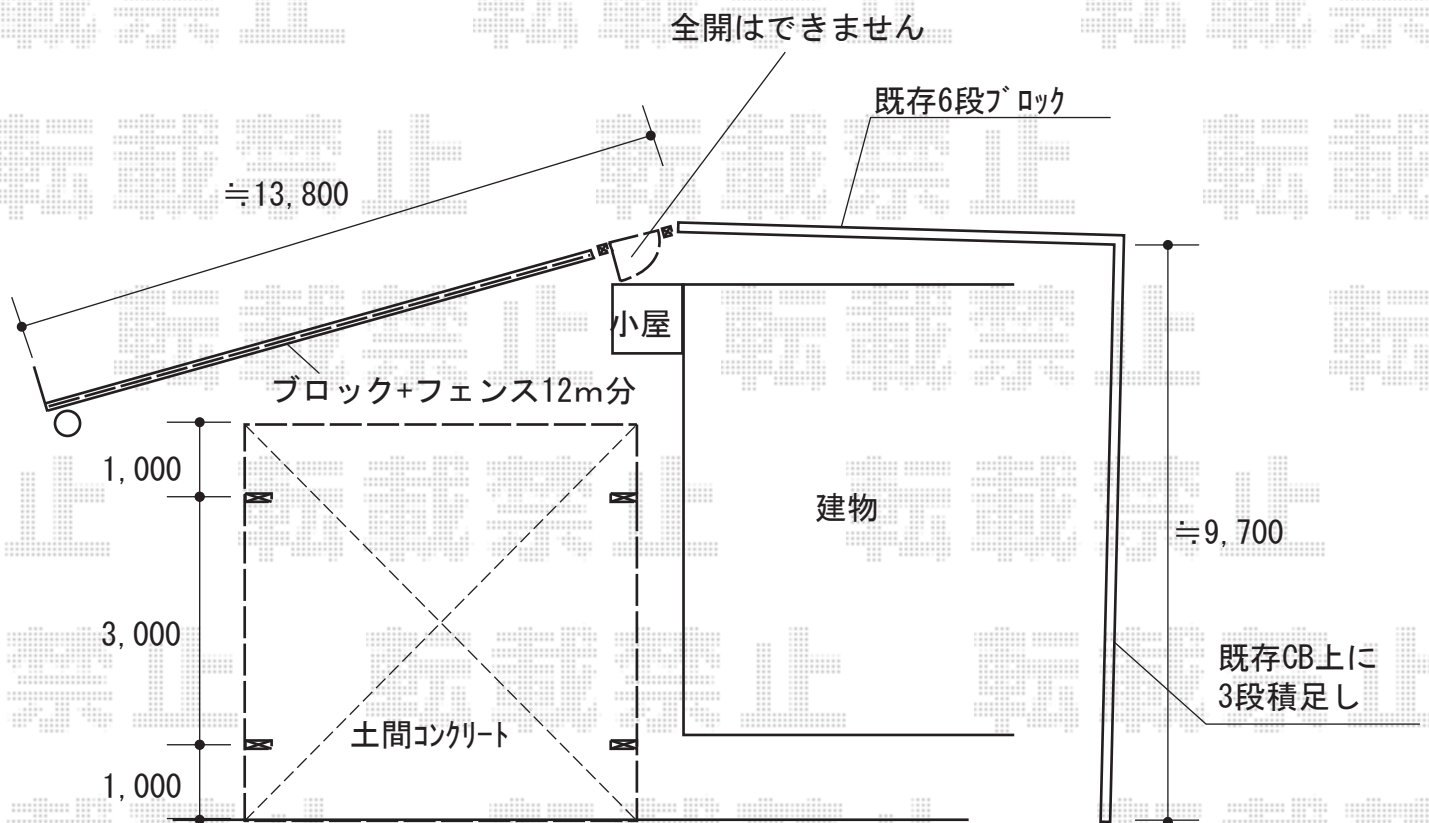

※納まりはイメージです。

2018-1-469495

担当者

竹本