


カーポート 施工概略図

LIXIL フーゴR (ラウンドスタイル) ワイド 積雪~20cm対応
幅= 6,060mm 奥行= 5,382mm 色: シャイングレー
屋根材: ポリカーボネート (クリアブルー)
柱仕様: 標準柱仕様 (有効高 約2,200mm)

LIXIL フーゴR (ラウンドスタイル) ワイド 物干しセット 標準 2本入×1セット
色: シャイングレー

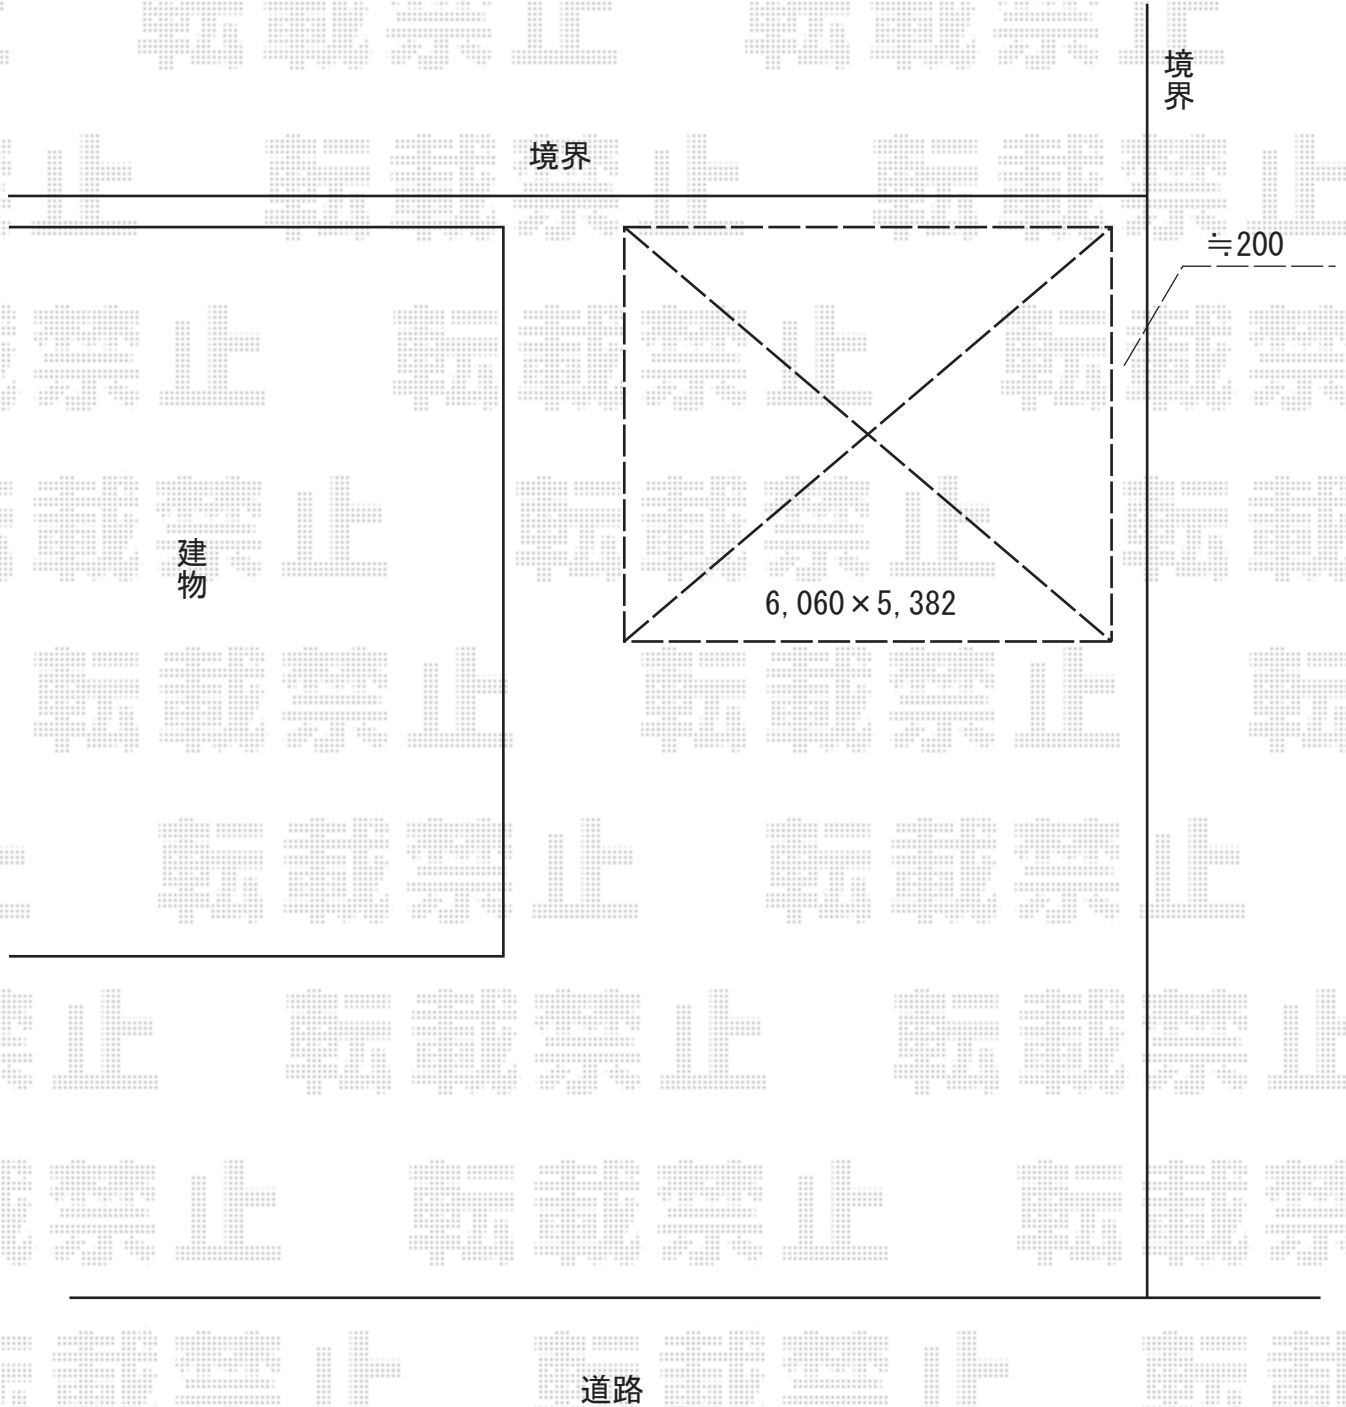

2018-1-469515

担当者

竹本