


カーポート・フェンス 施工概略図

道路

YKK AP レイナポートグラン 積雪~20cm対応
 幅= 2,400mm
 奥行= 5,400mm
 色: ホワイト
 屋根材: 熱線遮断ポリカーボネート(クリアマット)
 柱仕様: 標準柱仕様(有効高 約2,000mm)

Value Select ミエーネフェンス 目隠しルーバータイプ 2段支柱 自立建て用
 本体1枚 (W×H) = (1,975×1,000mm) × 10枚
 2段支柱(独立専用): T190 × 7本
 端部キャップ: 2セット
 目隠しコーナー継手: T100 × 2セット
 色: サントホワイト

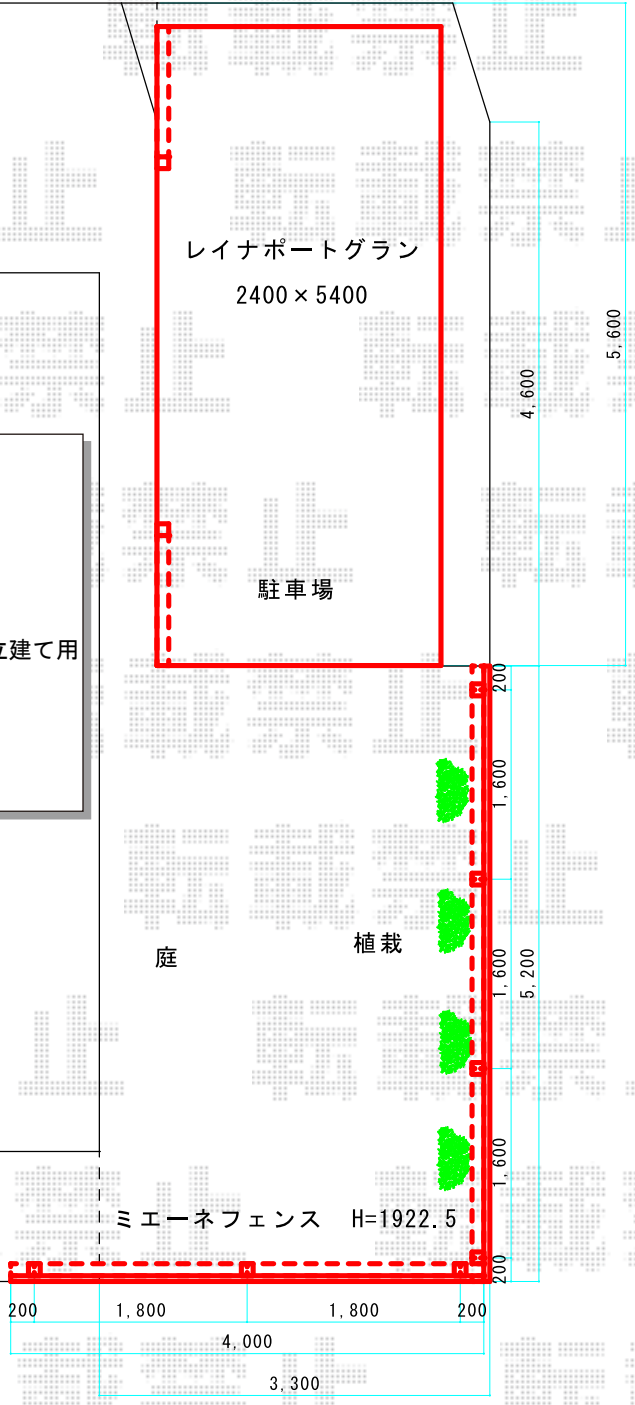

2018-1-469639	担当者	小林
---------------	-----	----