


エクステリア 施工概略図

LIXIL <既存へ取り付け> フーゴR レギュラー用サイドパネル2段  
 奥行サイズ： L50用  
 高さ= 2段 H800+H800  
 色： ホワイト  
 パネル材： 熱線吸収ポリカーボネート（ブルーマットS すりガラス調）  
 柱仕様： ロング柱用（H25）・補助柱1本  
 サポート柱： 無し  
 追加部材： 補助柱ロング柱1本×1・補助柱部品セット2段

LIXIL セレビューMK型 傾斜タイプ ノンレール 片開き親子 48SFA  
 開口幅= 4,684mm  
 全幅= 4,815mm  
 たたみ幅= 776.5mm  
 高さ= 1,120mm  
 色： オータムブラウン

LIXIL ハイグリッドフェンスUF8型 フリーポールタイプ  
 本体1枚 (W×H) = (2,000×1,000mm) × 17枚  
 スチール柱： T-10 × 19本  
 小口キャップ： 1  
 コーナー継手： 1  
 色： オータムブラウン

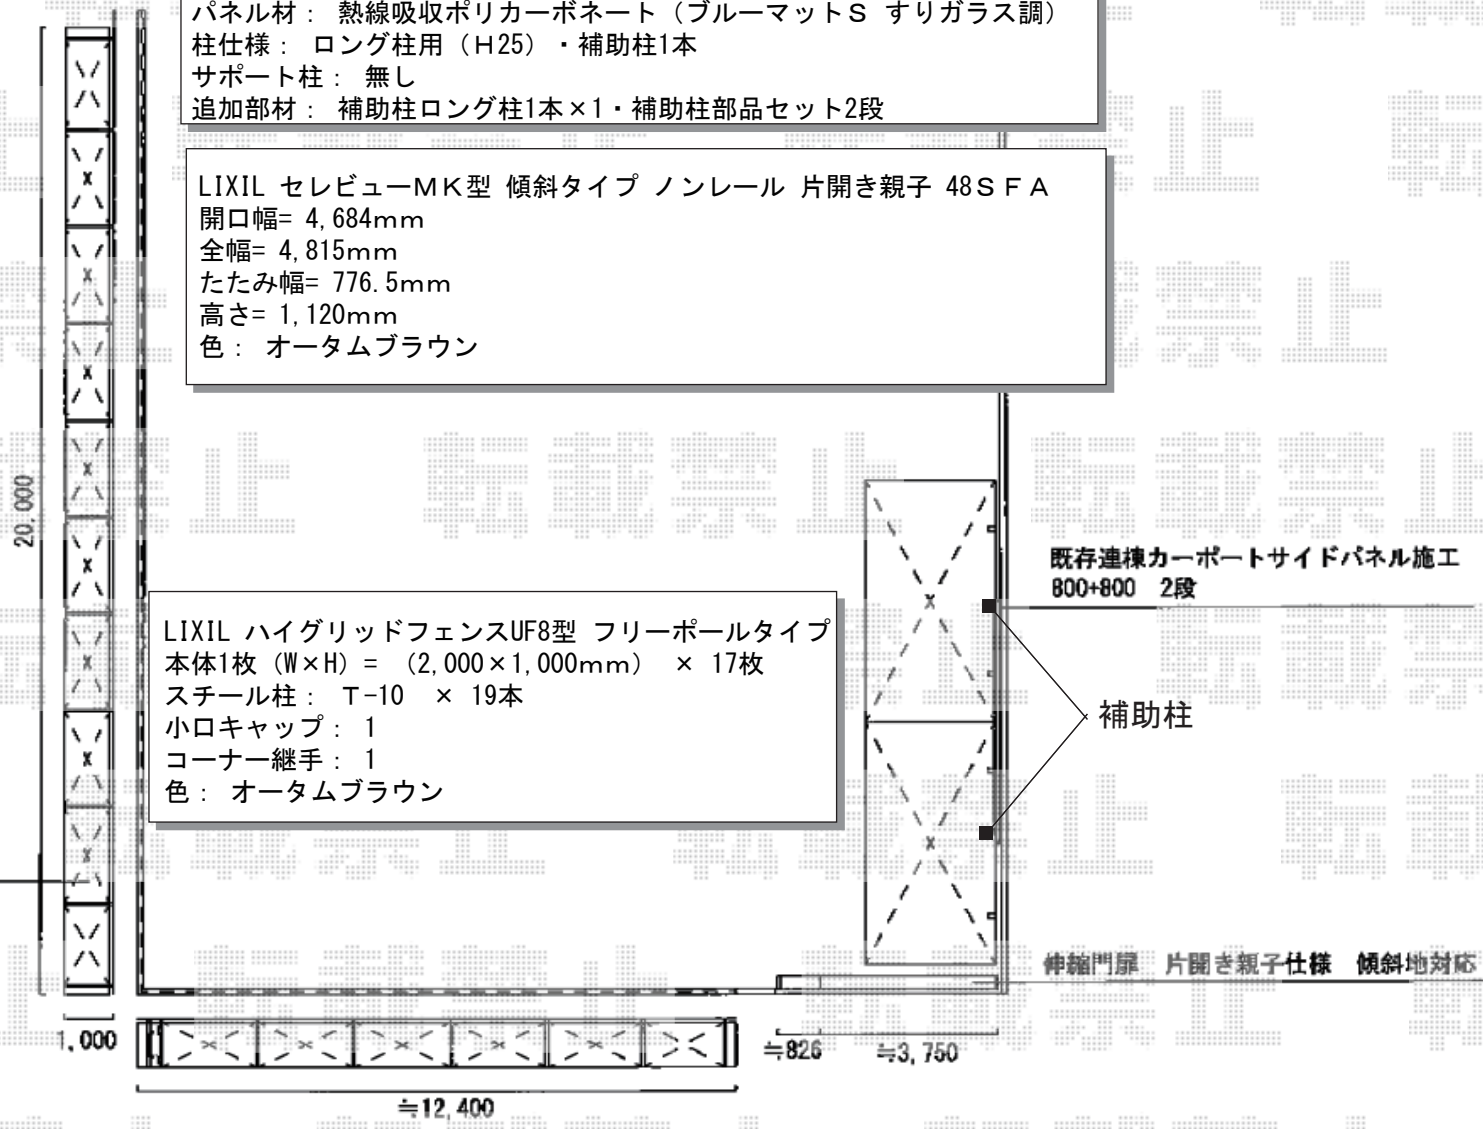

既存化粧ブロック上フェンス設置  
H1,000

既存連棟カーポートサイドパネル施工  
800+800 2段

補助柱

伸縮門扉 片開き親子仕様 傾斜地対応