

カーポート 施工概略図

YKK AP エフルージュグラン 積雪～20cm対応


幅= 3,027mm

奥行= 5,052mm

色： ブラウン

屋根材： 熱線遮断ポリカーボネート（クリアマット）

柱仕様： ハイロング柱仕様（有効高 約2,800mm）

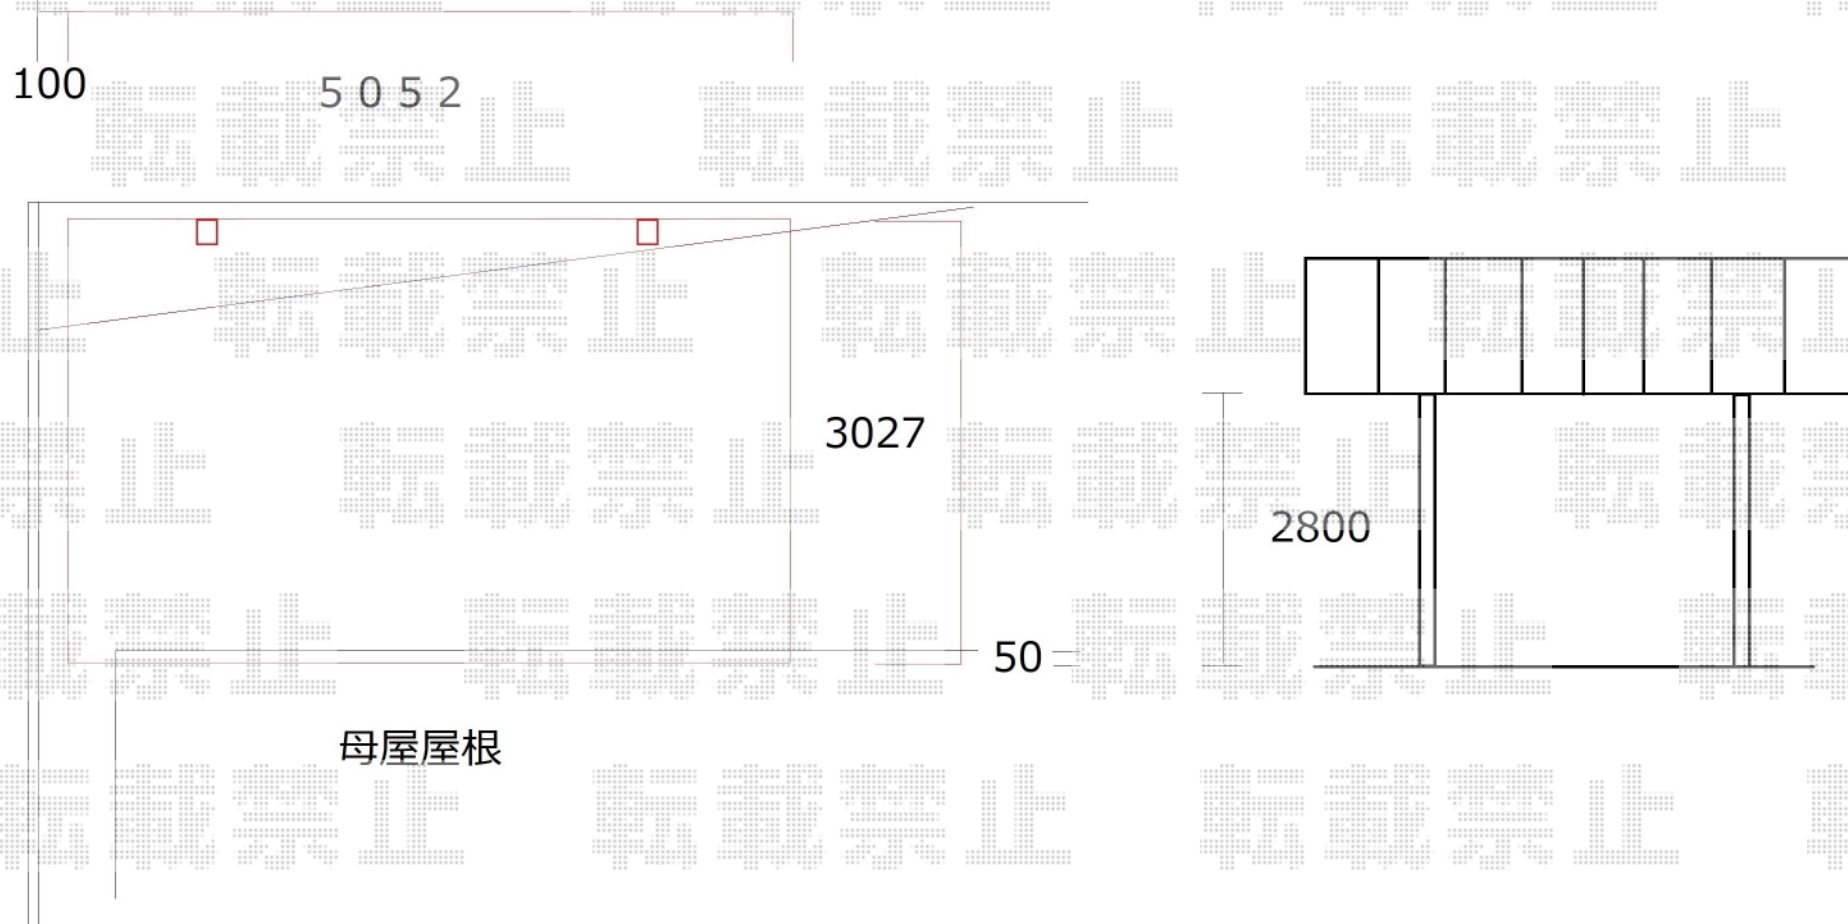

母屋屋根