カーポート
ストックヤード　施工概略図

YKK AP レイナツインポートグラン　積雪～20cm対応
幅= 5,097mm　奥行= 5,768mm　色： プラチナステン
屋根材： 熱線遮断ポリカーボネート(クリアマット)
柱仕様： ハイルーフ柱仕様（有効高 約2,350mm）

LIXIL スピーネストックヤードF型 波板タイプ
連棟 スクリーン仕様 積雪～20cm仕様/ロング柱仕様
間口= 2.5間[1.0+1.5間]（柱芯々4,440mm　屋根幅4,570mm）
出幅= 5尺（1,485mm）
色： ブラック
屋根材： ポリカーボネート（クリアマット）
囲い材： 波板ポリカーボネート（エンボスクリア・すりガラス調）
側面ユニット(外観左/外観右)： 無　施工方法： 上止め仕様

LIXIL スピーネストックヤード
吊り下げ物干しAセット 標準 2本入り×1セット
調整範囲： 500～900mm　色： ブラック

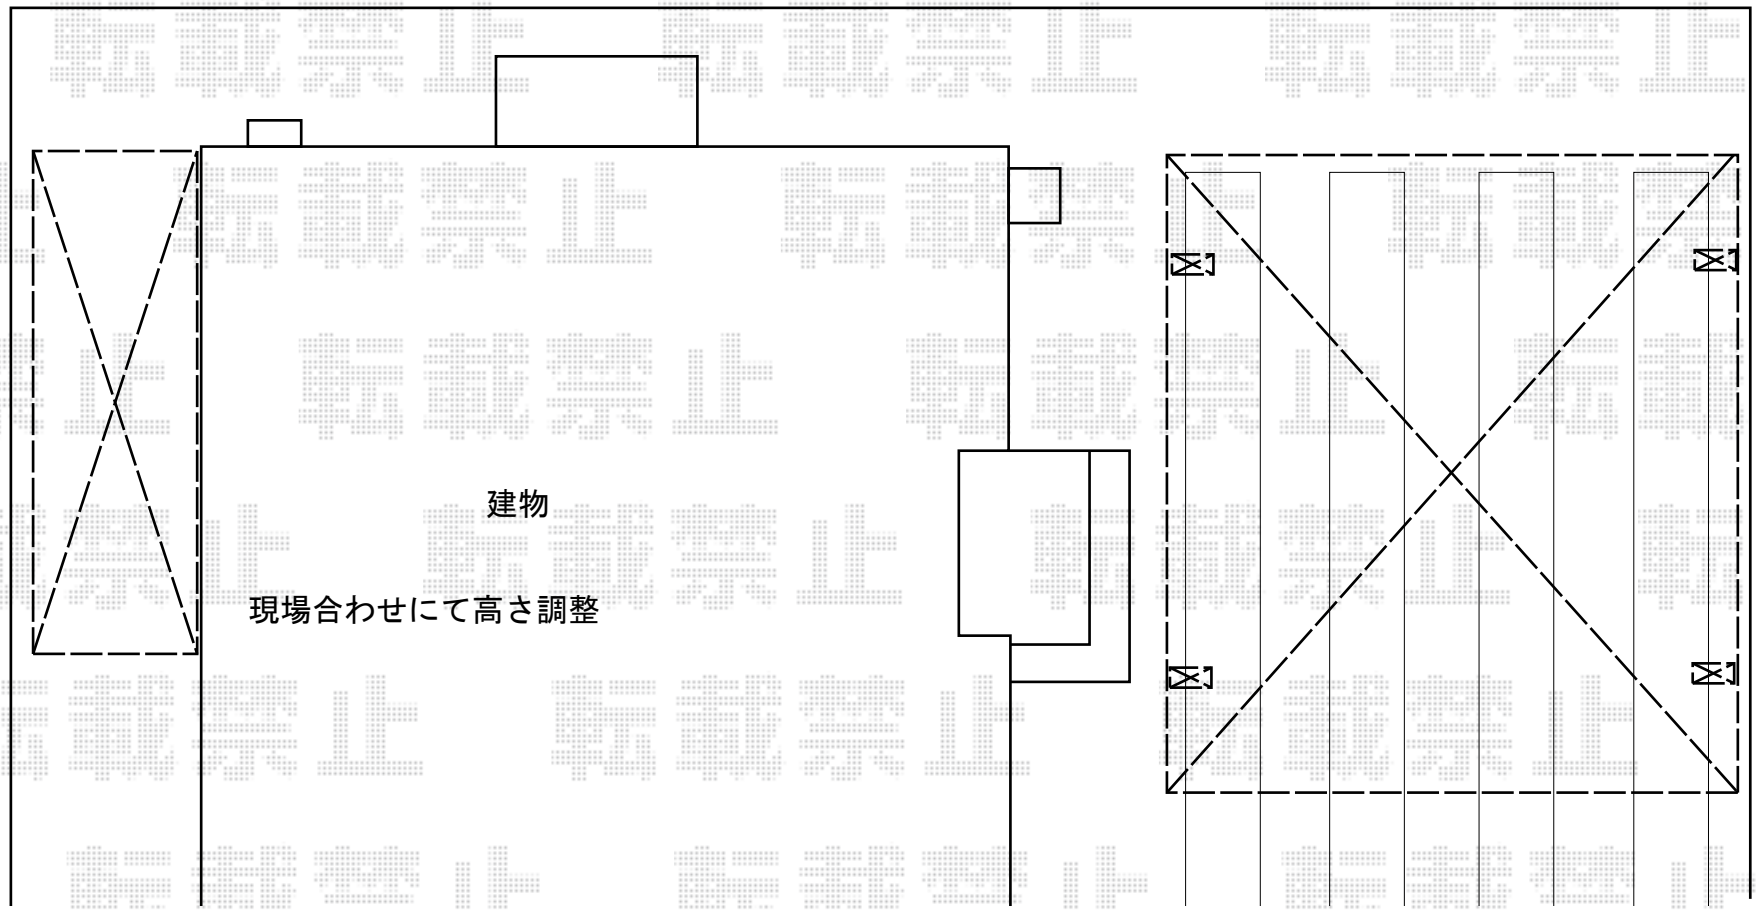

エクスショップ

現場状況や作図制限により概略図の内容と多少の違いが生じることがございます。
施工時は、現場優先とさせて頂きたく思いますので、お立会い頂き、最終のご指示のほど、何卒、宜しくお願い致します。
全ての著作権はエクスショップに帰属します。当社とのお取引目的以外の使用・複製・転載は如何なる場合も禁止しております。

2018-1-470021

担当　竹本