


カーポート 施工概略図

YKK AP レイナツインポートグラン 積雪～20cm対応  
 幅= 5,983mm  
 奥行= 5,768mm  
 色： ブラウン  
 屋根材： 熱線遮断ポリカーボネート（アースブルーマット調）  
 柱仕様： ハイルフ柱仕様（有効高 約2,350mm）

YKK AP レイナツインポートグラン  
 屋根ふき材補強部品(2セット)×1セット  
 色： カームブラック\*1色のみ

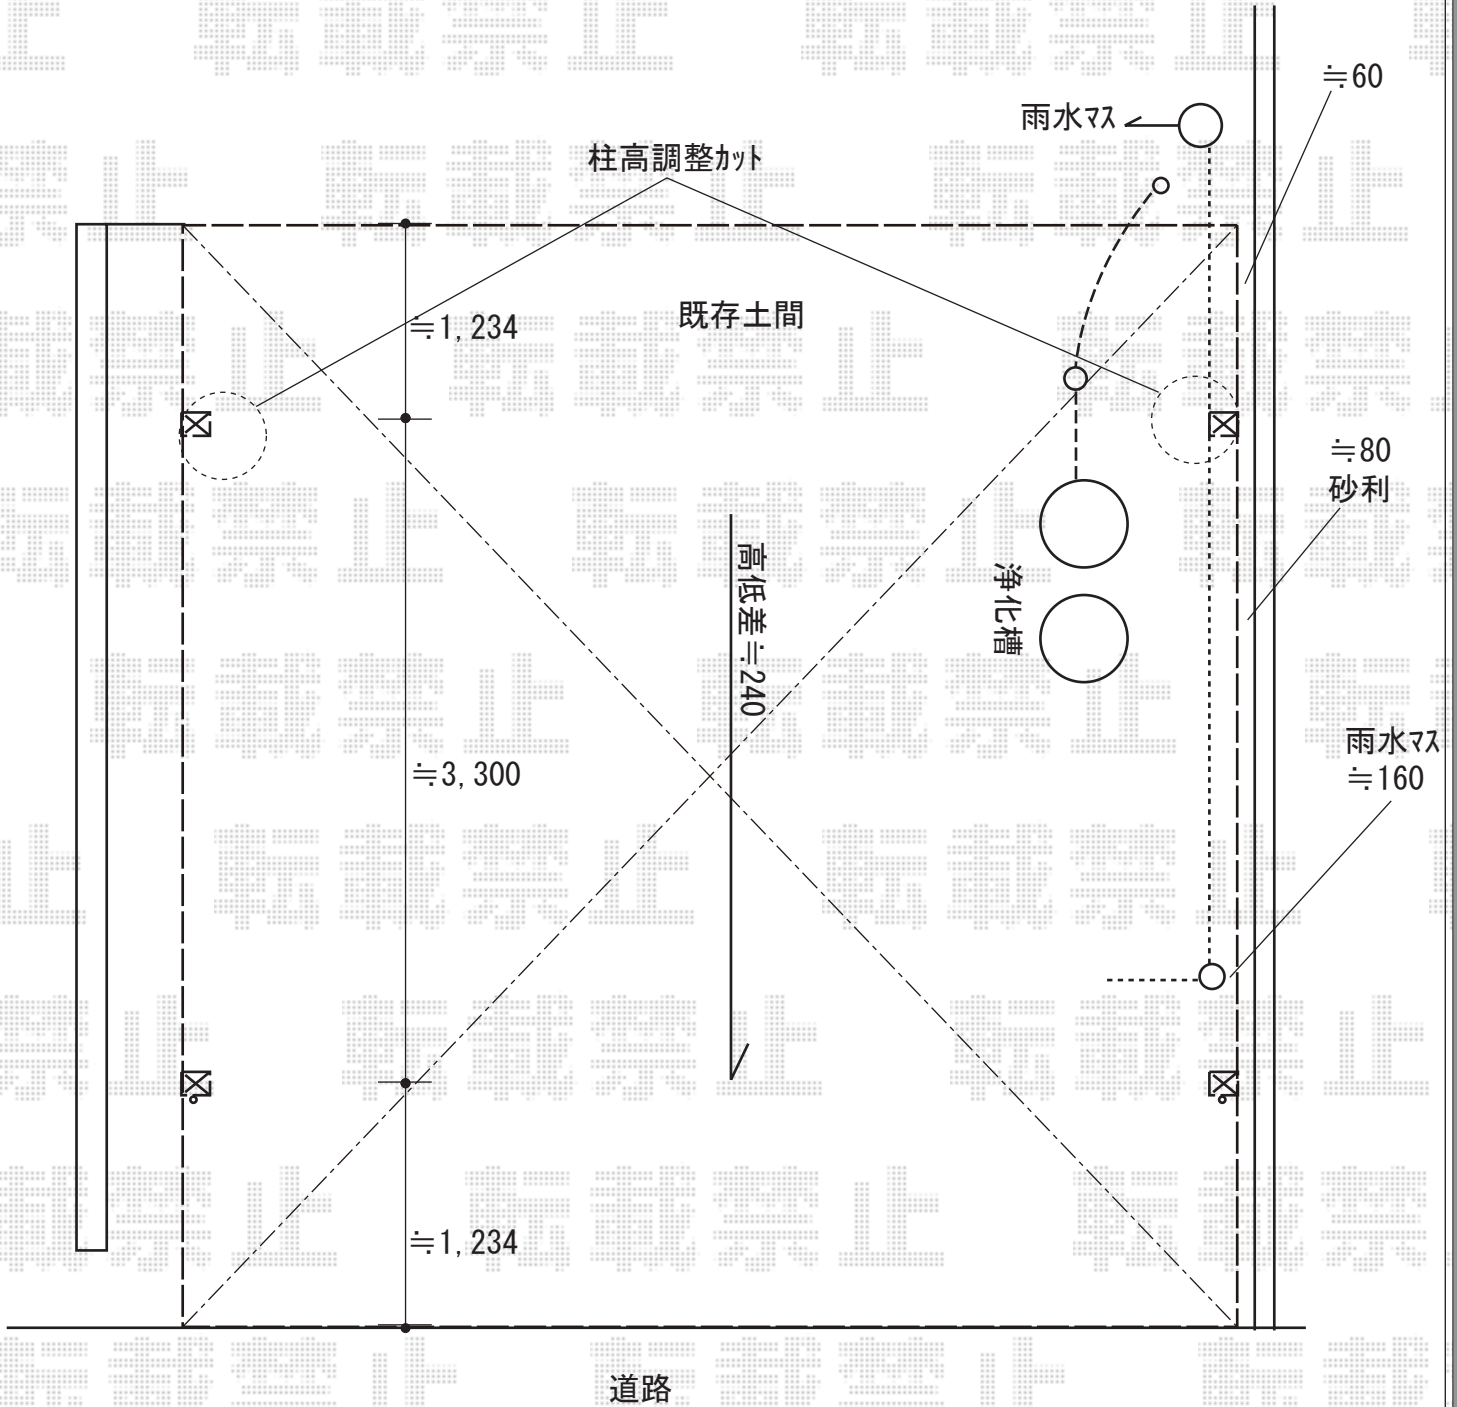

2018-1-470348

担当者

伊野