


エクステリア商品工事 施工概略図

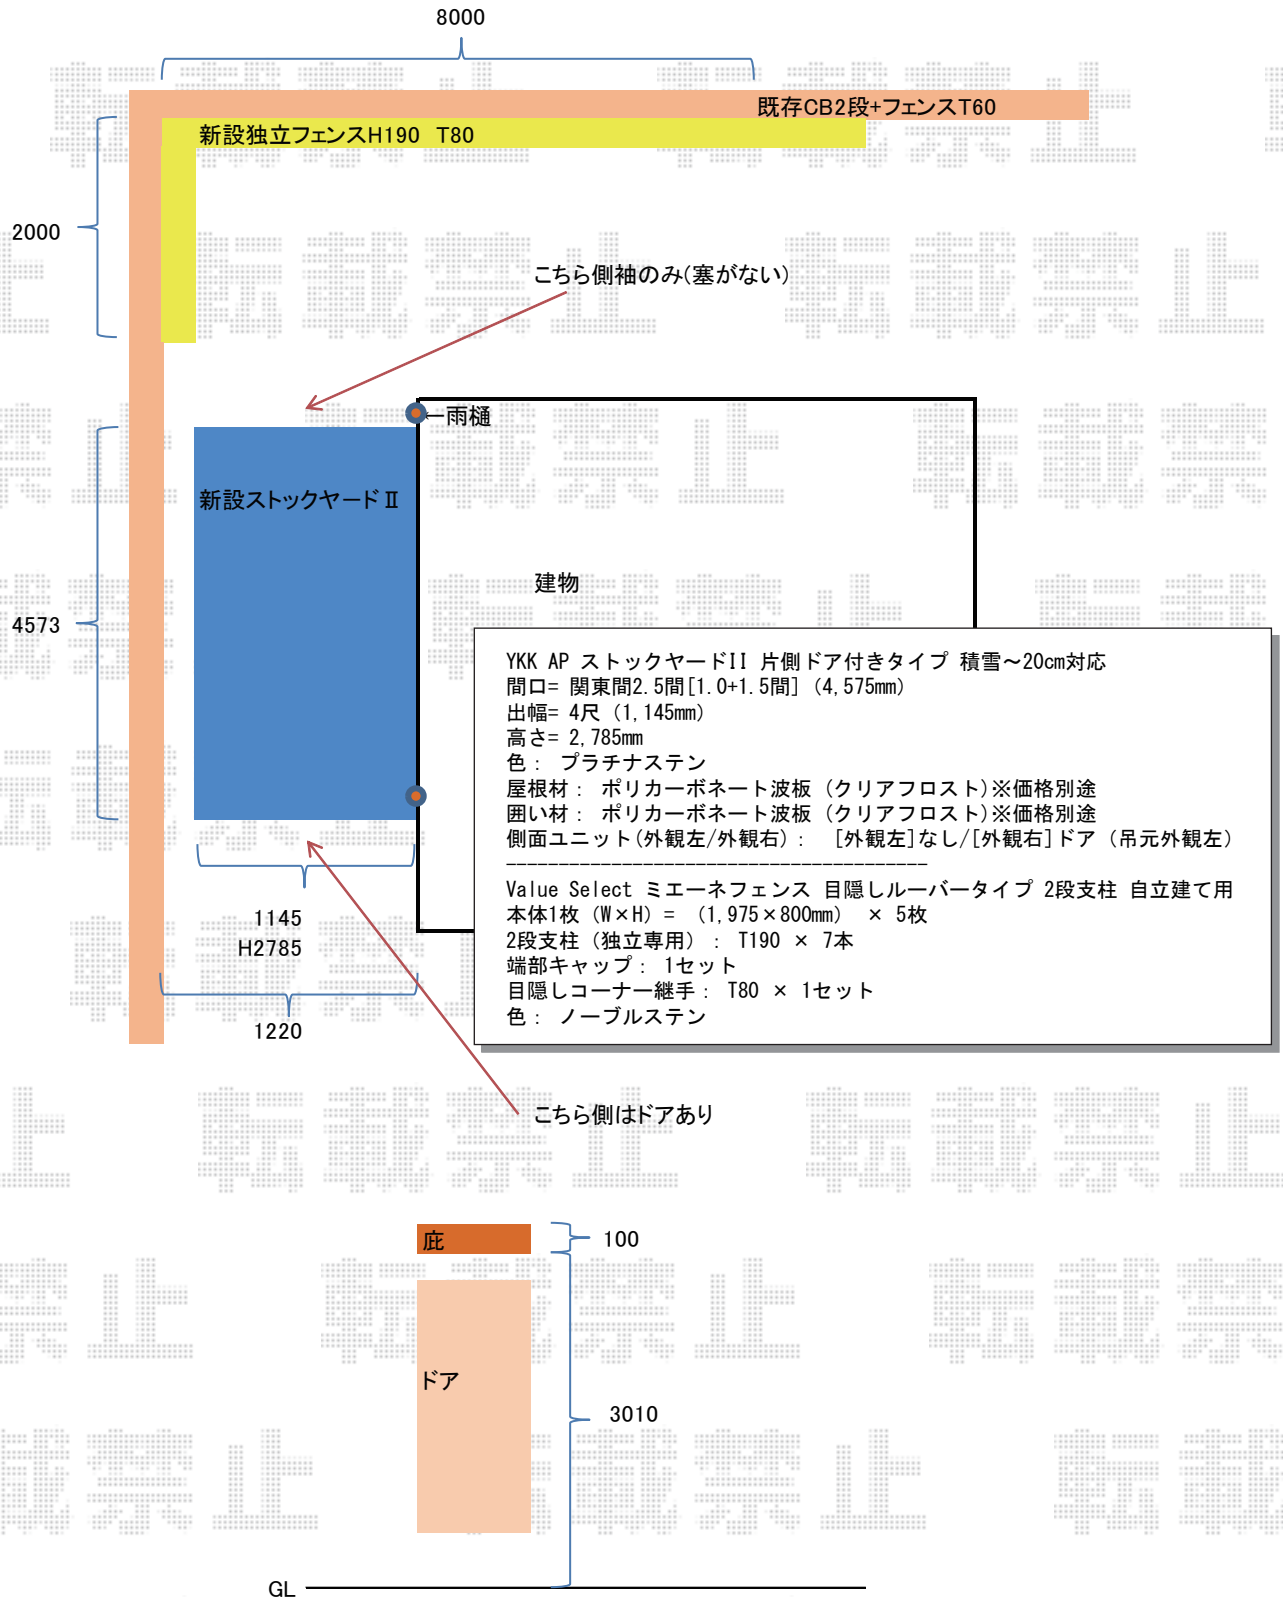

2018-1-470599

担当者

木附