


カーポート 施工概略図

YKK AP レイナポートグラン 縦連棟 積雪～20cm対応  
幅= 3,000mm  
奥行= 10,064mm  
色： プラチナステン  
屋根材： 【仮】ポリカーボネート（アースブルー）  
柱仕様： ハイルーフ柱仕様（有効高 約2,350mm）

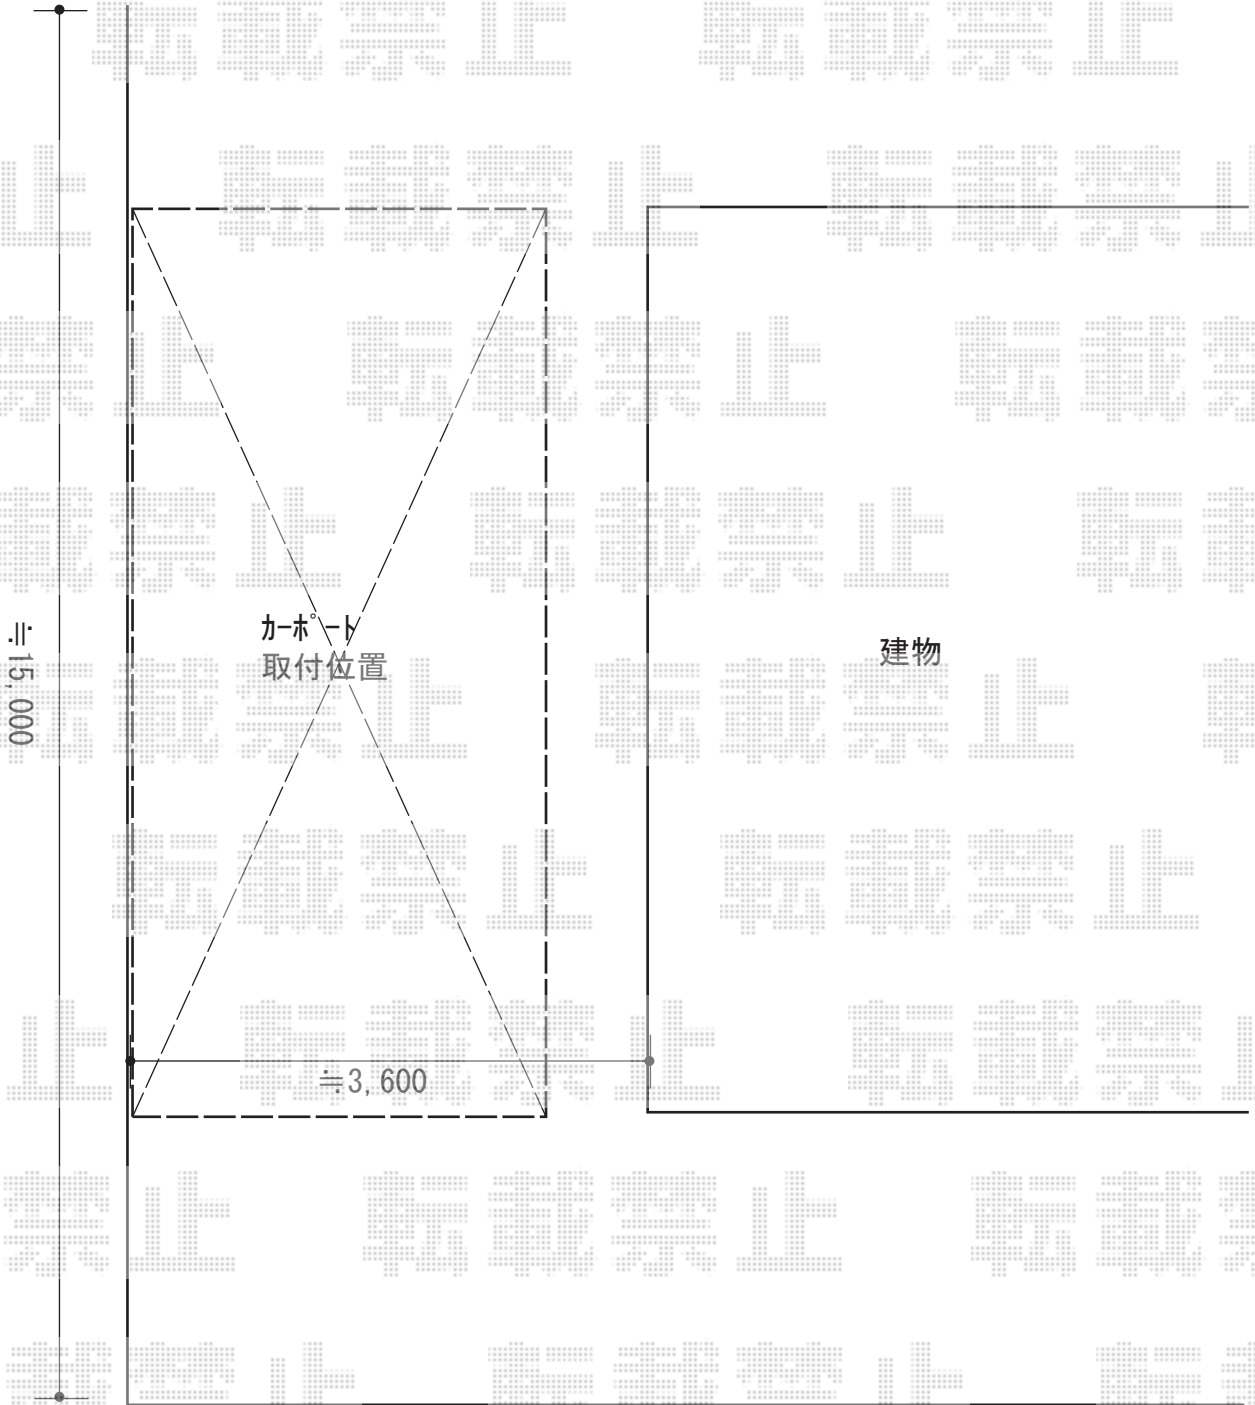

2018-10-539865	担当者	伊野
----------------	-----	----