


カーポート 施工概略図

YKK AP レイナツインポートグラン 積雪~20cm対応  
幅= 5,097mm  
奥行= 5,052mm  
色： プラチナステン  
屋根材： ポリカーボネート（トーマイマット）  
柱仕様： 標準柱仕様（有効高 約2,000mm）

YKK AP レイナツインポートグラン サイドパネル（片側）  
奥行サイズ： 長さ51用  
高さ： 1,036mm（1段）  
柱仕様： 標準柱仕様（間柱 1本）  
パネル材： ポリカーボネート（トーマイマット）  
色： プラチナステン

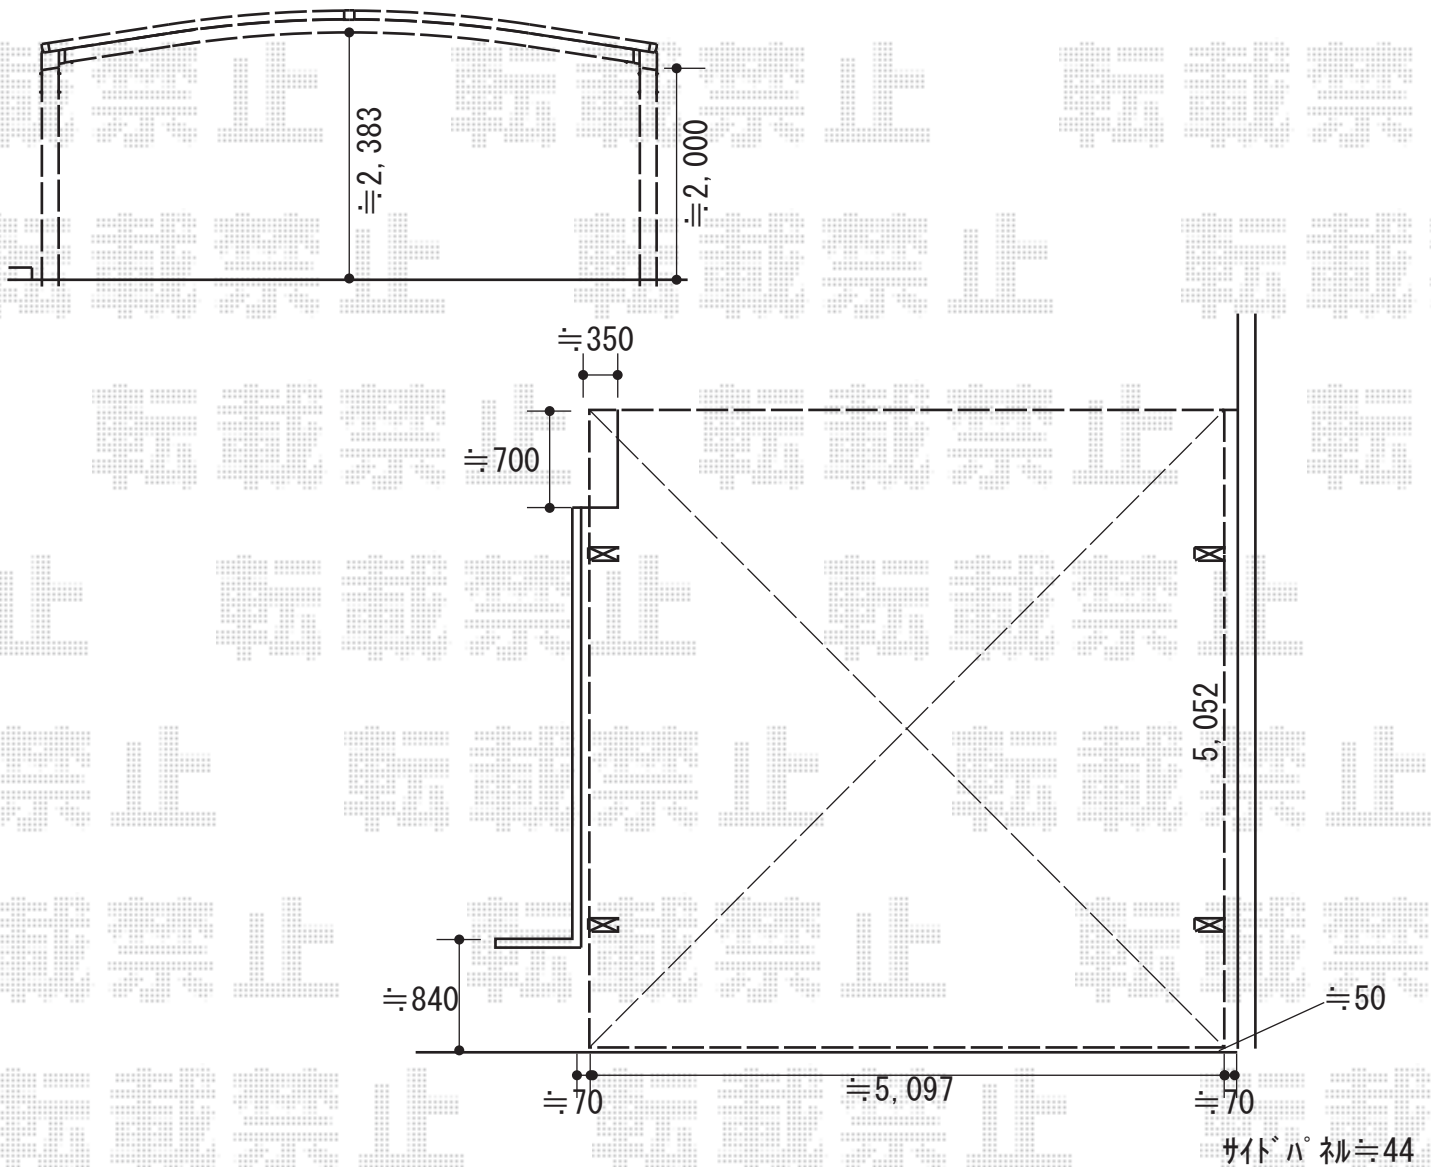

2018-10-539940

担当者

村上（公）