

カーポート・フェンス 施工概略図

Value Select


ミエネフェンス 目隠しルーバータイプ 自由柱
 本体1枚 (W×H) = T100 (1,975×920mm) × 1枚
 自由柱: T100 × 4本
 端部カバー: T100 × 1セット
 端部キャップ: 2セット
 色: ノーブルステン

LIXIL(トステム)

レガーナポートシグマIII 積雪~20cm対応
 幅= 2,702mm
 奥行= 5,686mm
 色: シャイングレー
 屋根材: 熱線吸収ポリカーボネート
 (ライトブルーマット調)
 柱仕様: ロング柱23仕様 (有効高 約2,300mm)

LIXIL(トステム)

着脱式サポート(補助柱) ロング柱23用 1本入
 色: シャイングレー
 数量: 2セット

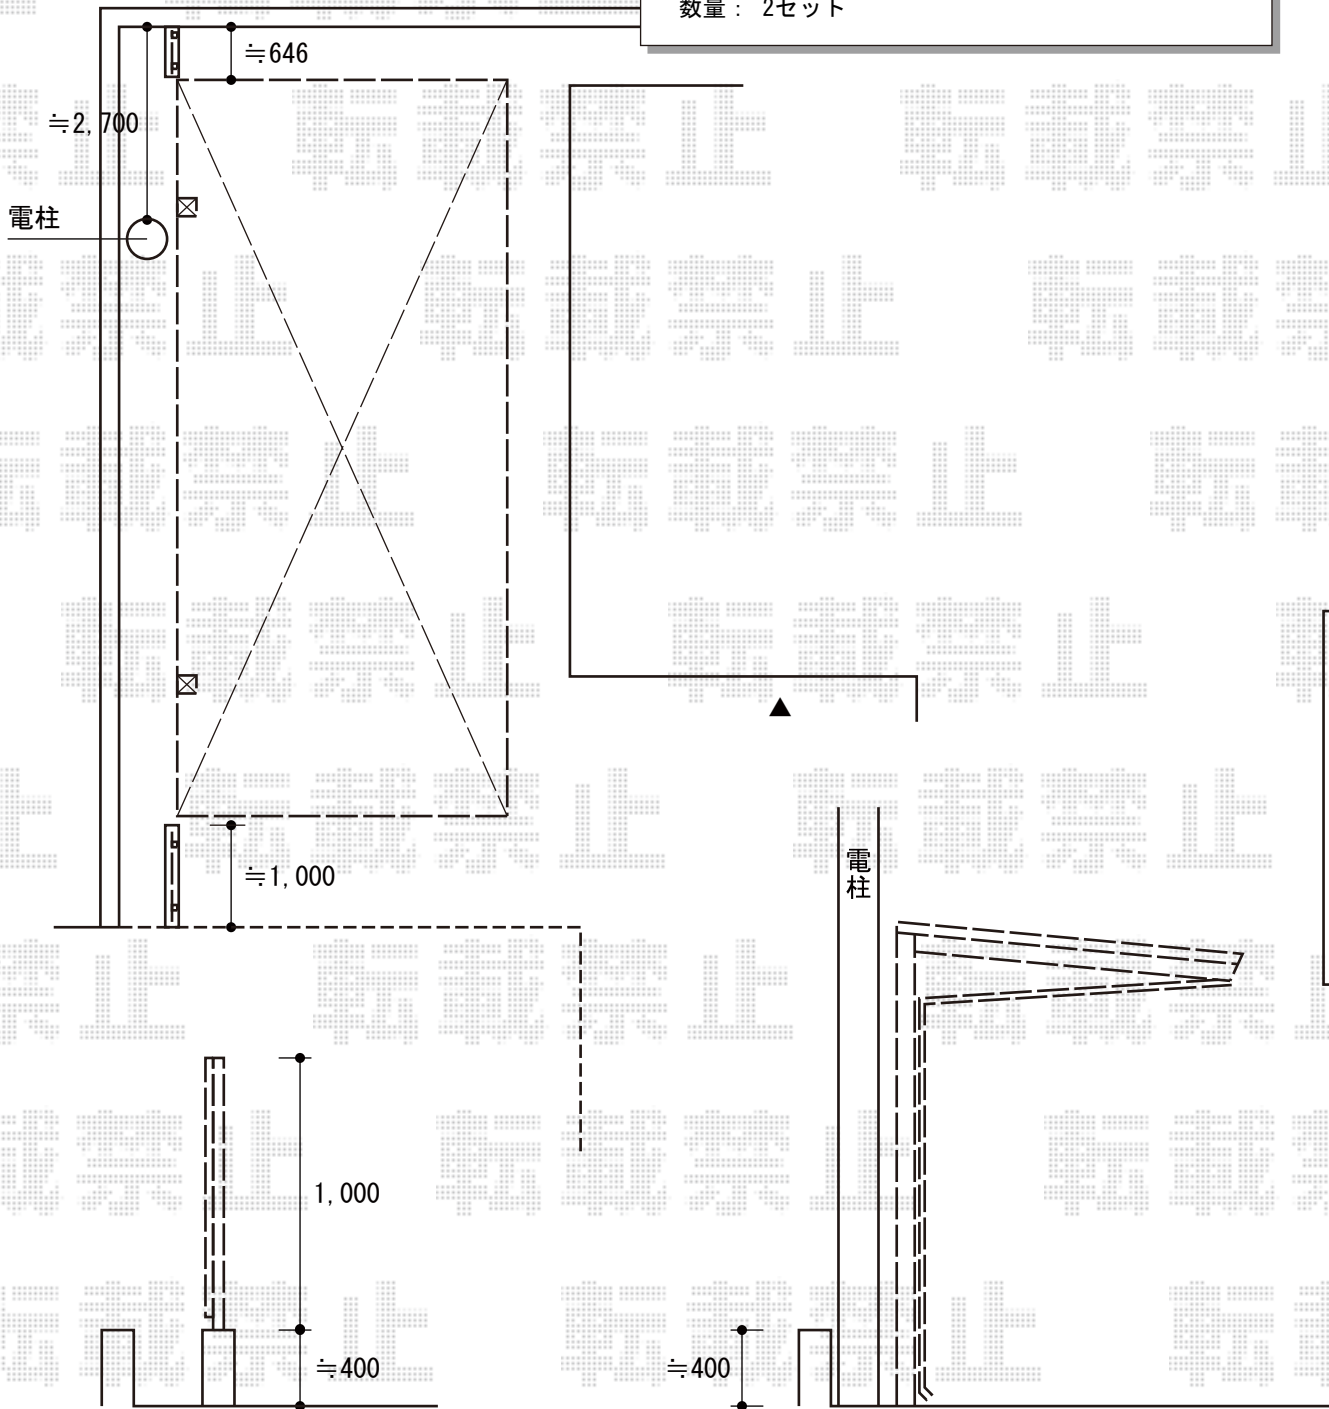

2018-10-540015

担当者

山崎