


カーポート 施工概略図

YKK AP レイナツインポートグラン たて並列 積雪~20cm対応
 幅= 5,983mm 奥行= 10,820mm
 色: プラチナステン
 屋根材: 熱線遮断ポリカーボネート(クリアマット)
 柱仕様: ハイロング柱仕様(有効高 約2,800mm)
 追加部材: たて並列用カバー材

≒6,000

※納まりはイメージです。

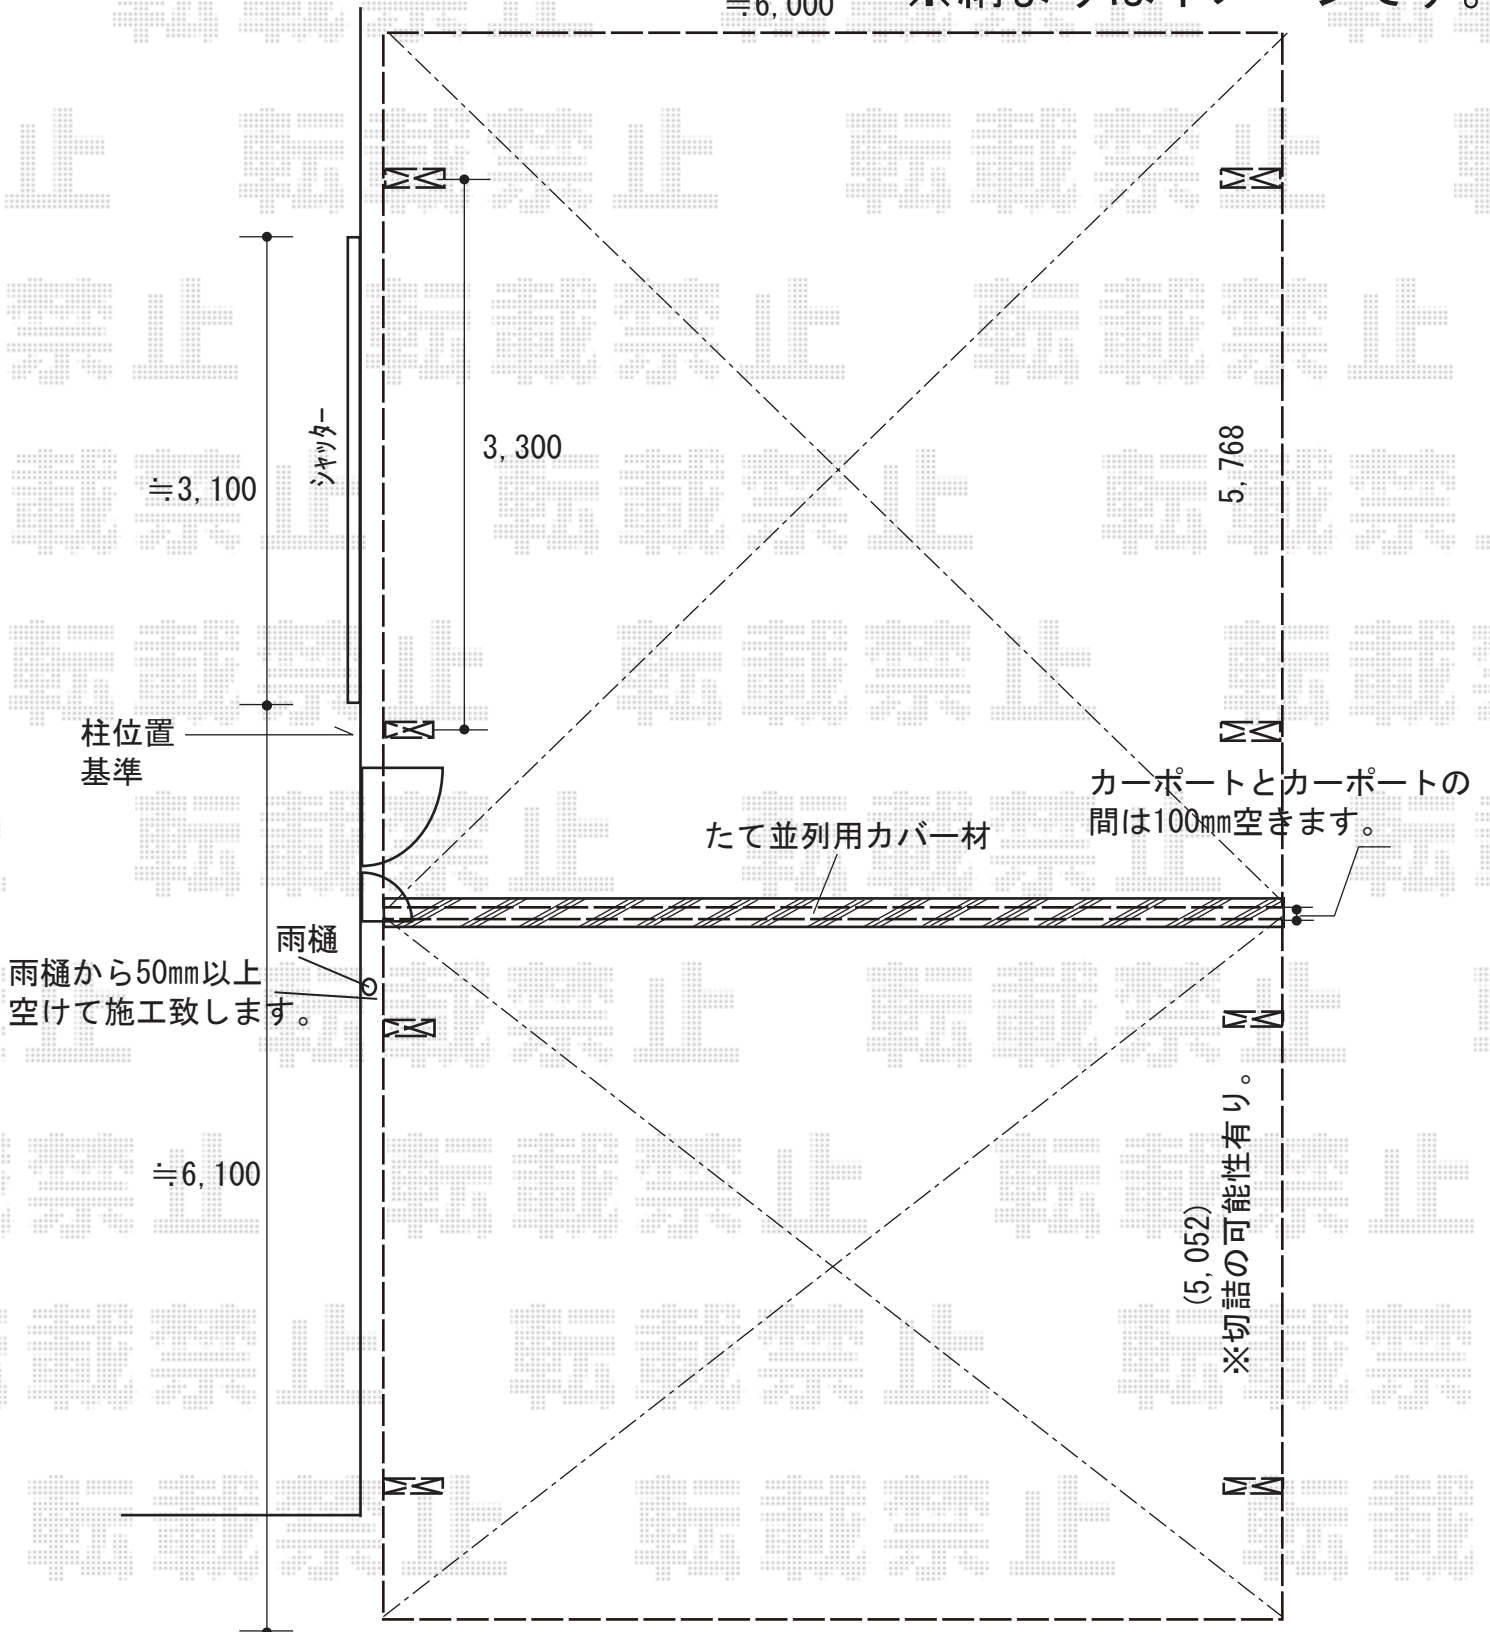

2018-10-540793

担当者

木挽