


カーポート 施工概略図

YKK AP エフルージュグラン 積雪~20cm対応 マテリアルカラー
幅= 3,027mm
奥行= 5,052mm
色： プラチナステン + ショコラウォールナット
屋根材： 熱線遮断ポリカーボネート(クリアマット)
柱仕様： ハイルフ柱仕様 (有効高 約2,350mm)
=====

YKK AP エフルージュグラン
着脱式サポート柱 (標準・ハイルフ兼用) 2本入×1セット
色： プラチナステン

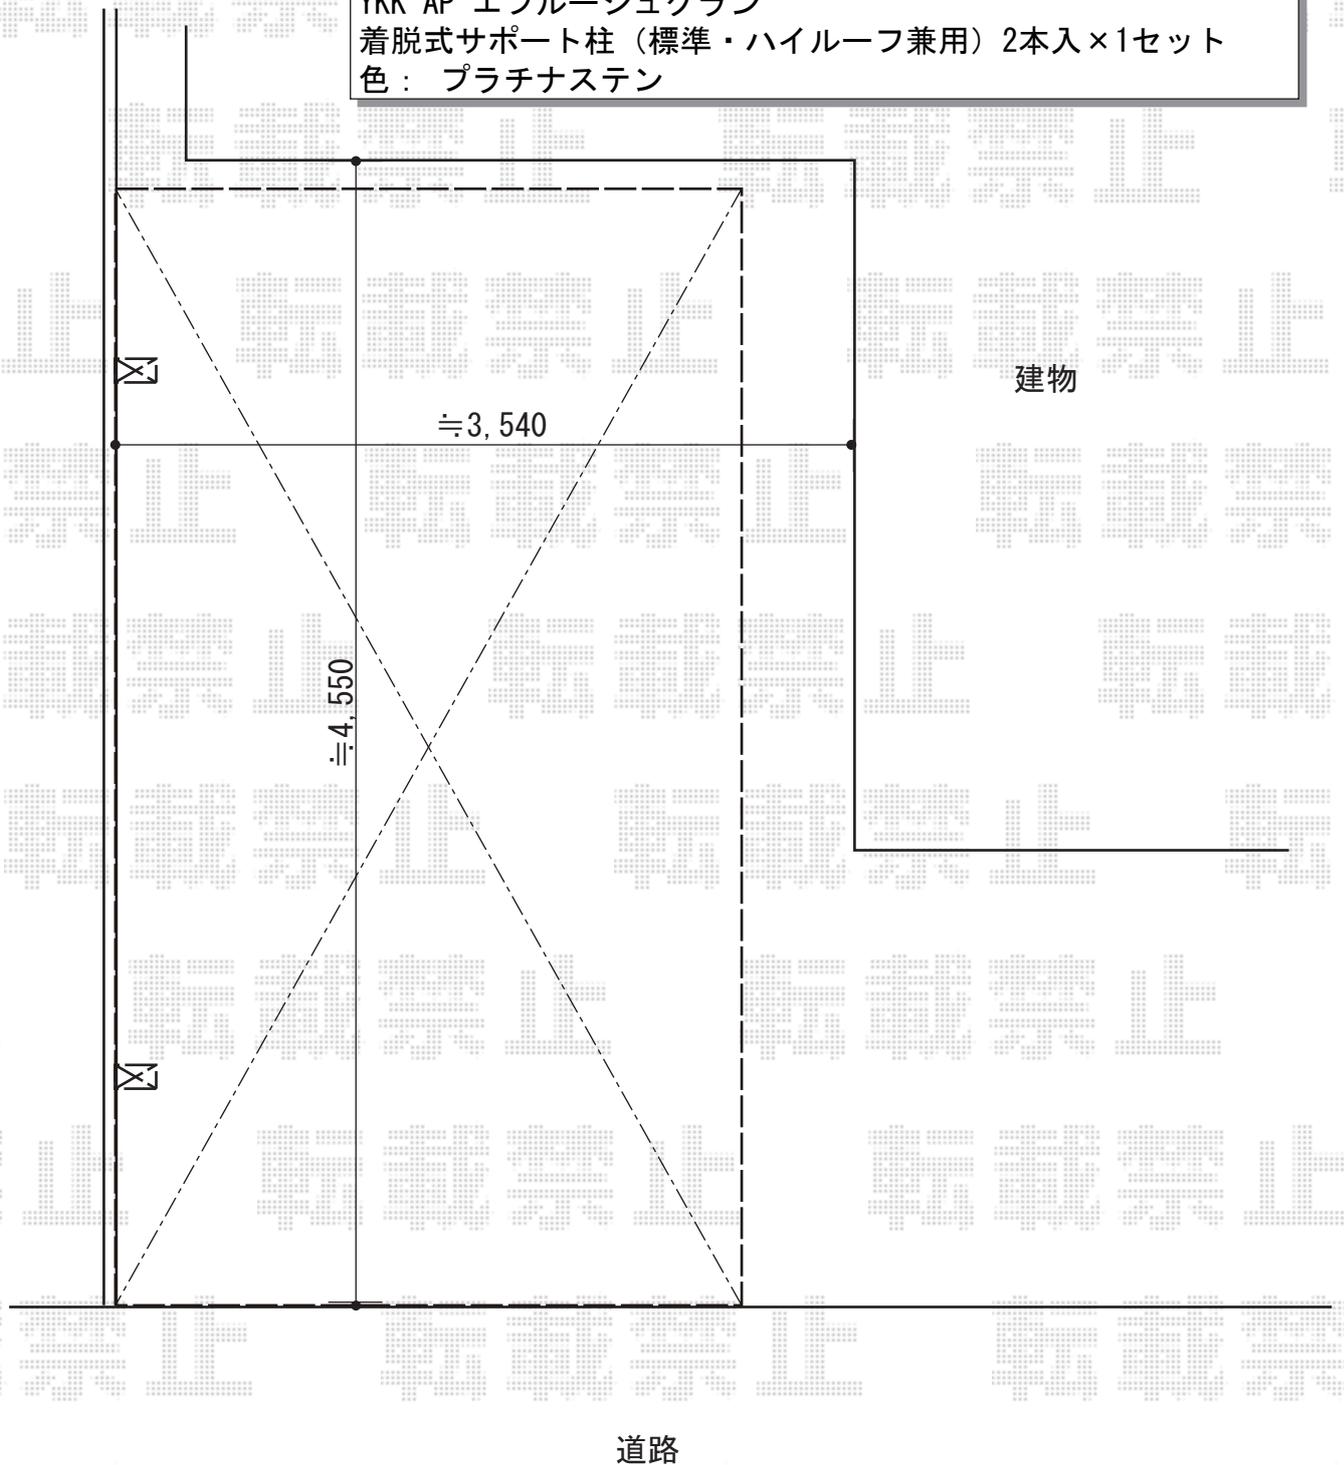

2018-10-541377	担当者	木挽
----------------	-----	----