


# フェンス工事 施工概略図

Value Select モクアルフェンス 目隠しタイプ 自由柱施工  
本体1枚 (W×H) = T80 (1,975×720mm) × 12枚  
自由柱 : T80 × 15本  
2段支柱 (独立専用) : T170 (1,722.5mm) × 3本  
目隠しコーナー継手 : T80 × 3セット  
端部カバー : T80 × 1セット  
端部キャップ : 3セット  
色 : チャコールブラック+キャラメルウッド

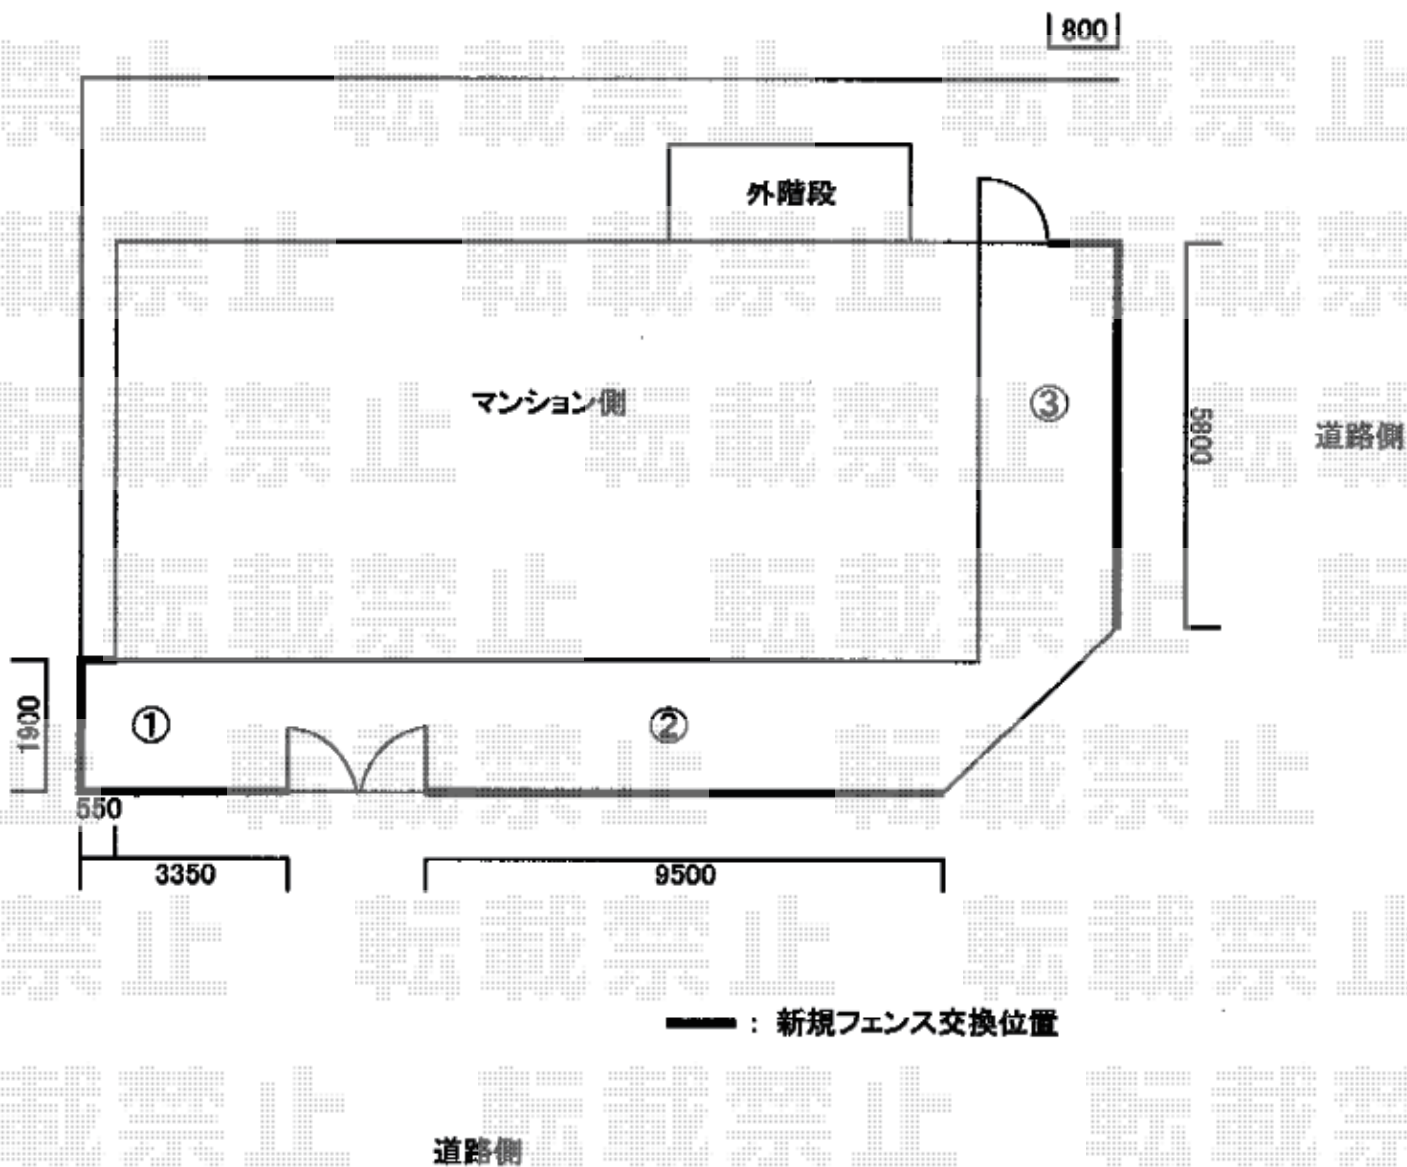

—— : 新規フェンス交換位置

道路側

2018-10-541631	担当者	田中
----------------	-----	----