

カーポート 施工概略図

LIXIL ネスカF 積雪~20cm対応 台風補償付

幅= 2,692mm

奥行= 5,430mm

色： シャイングレー


屋根材： 熱線吸収ポリカーボネート（ブルーマットS・すりガラス調）

柱仕様： 標準柱仕様（有効高 約2,200mm）

オプション： 屋根材ホルダー 54型用（2セット分）×1

LIXIL ネスカF 着脱式サポート 標準柱(H22)用 2本入り×1セット

色： シャイングレー

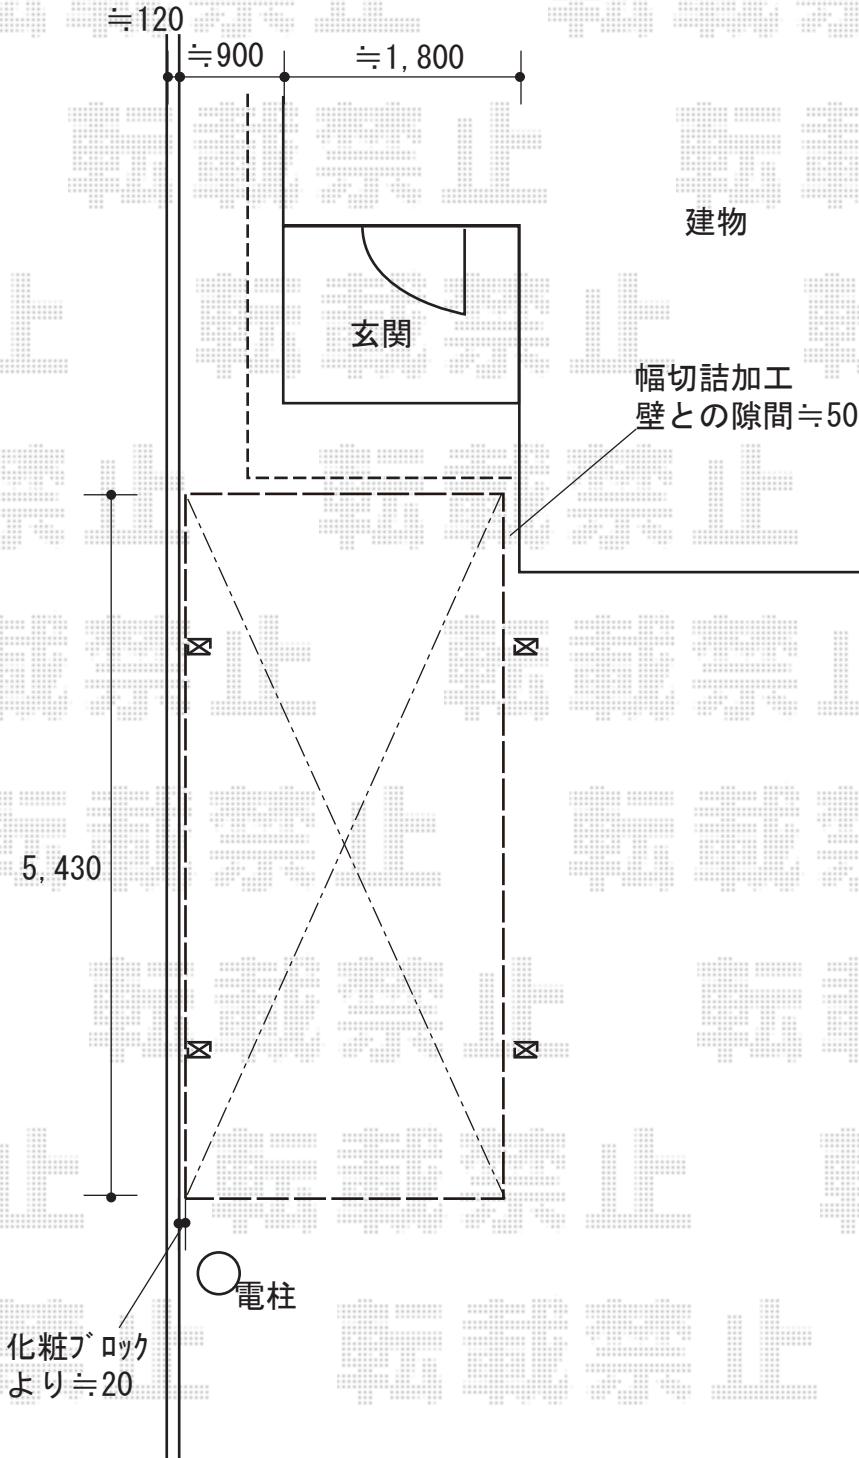

2018-10-541807

担当者

伊野