


カーポート 施工概略図

YKK AP レイナポートグラン 積雪~20cm対応
 幅= 2,400mm
 奥行= 5,052mm
 色: ピュアシルバー
 屋根材: ポリカーボネート (トーマイマツ)
 柱仕様: ハイルフ柱仕様 (有効高 約2,350mm)

YKK AP レイナポートグラン 斜め切詰用前枠
 斜め切詰用前枠 L=5800: 幅24用

YKK AP 【外観右側設置】レイナポートグラン サイドパネル
 奥行サイズ: 長さ51用
 高さ= H=1,000*1段
 色: ピュアシルバー
 パネル材: ポリカーボネート (トーマイマツ)
 柱仕様: ハイルフ柱仕様*間柱1本
 着脱式サポート: 有り (標準・ハイルフ兼用) 2本×1セット

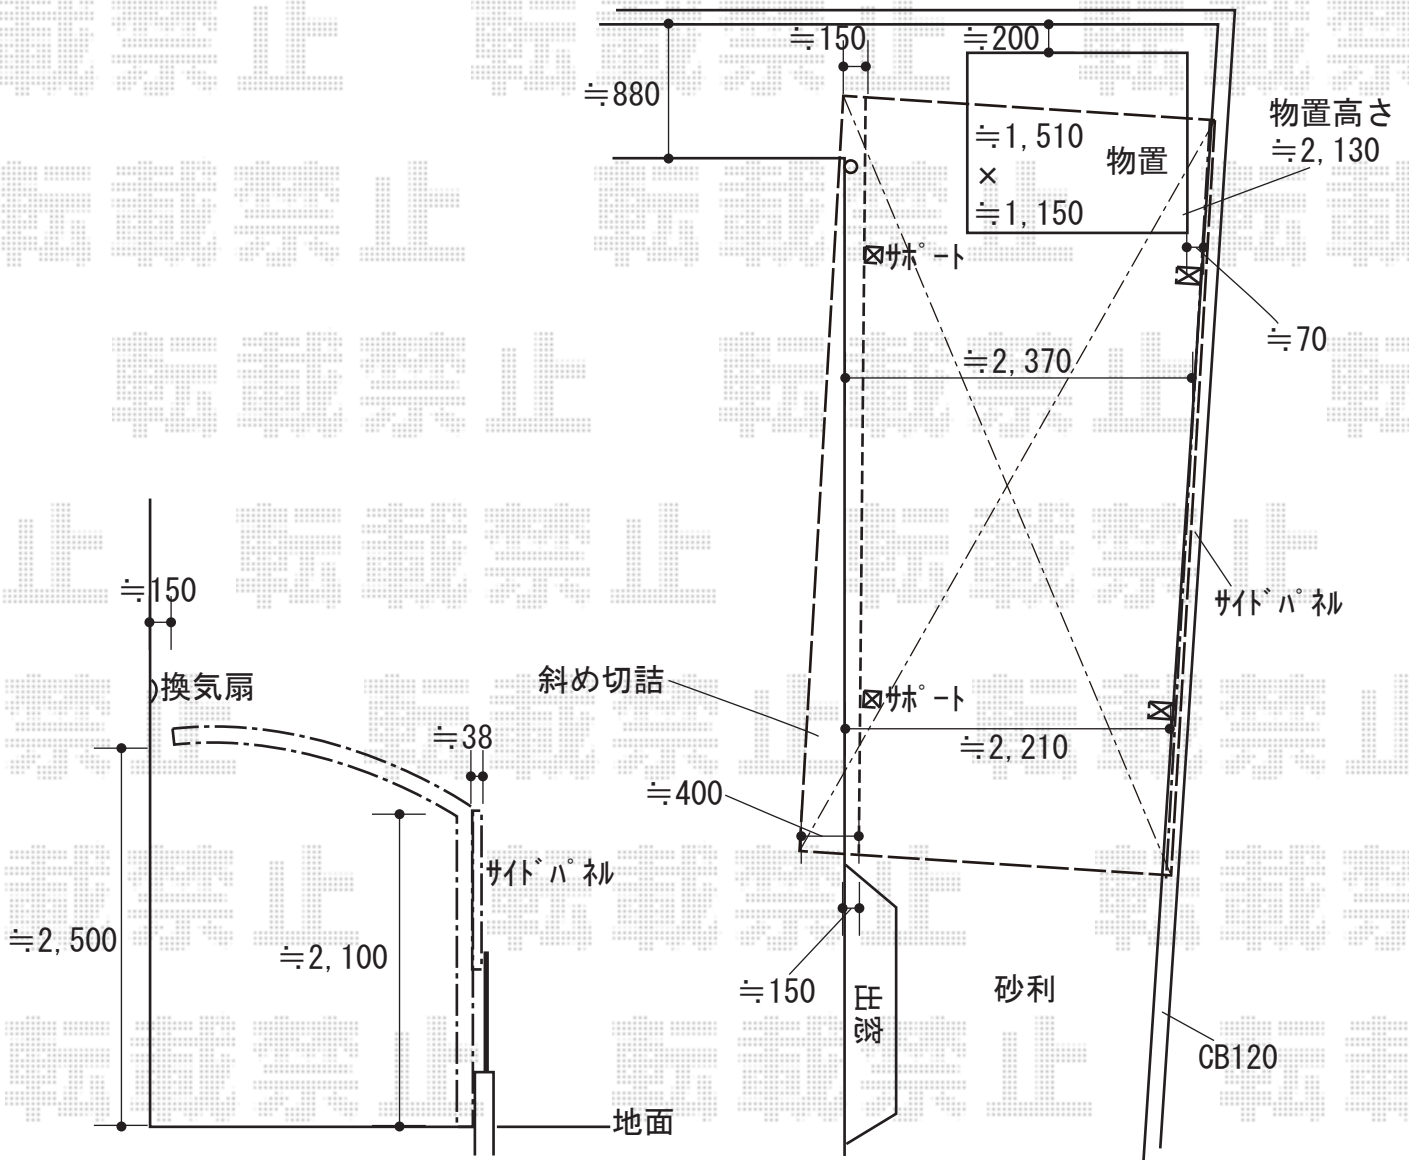

2018-10-541843

担当者

村上 (公)