


カーポート 施工概略図

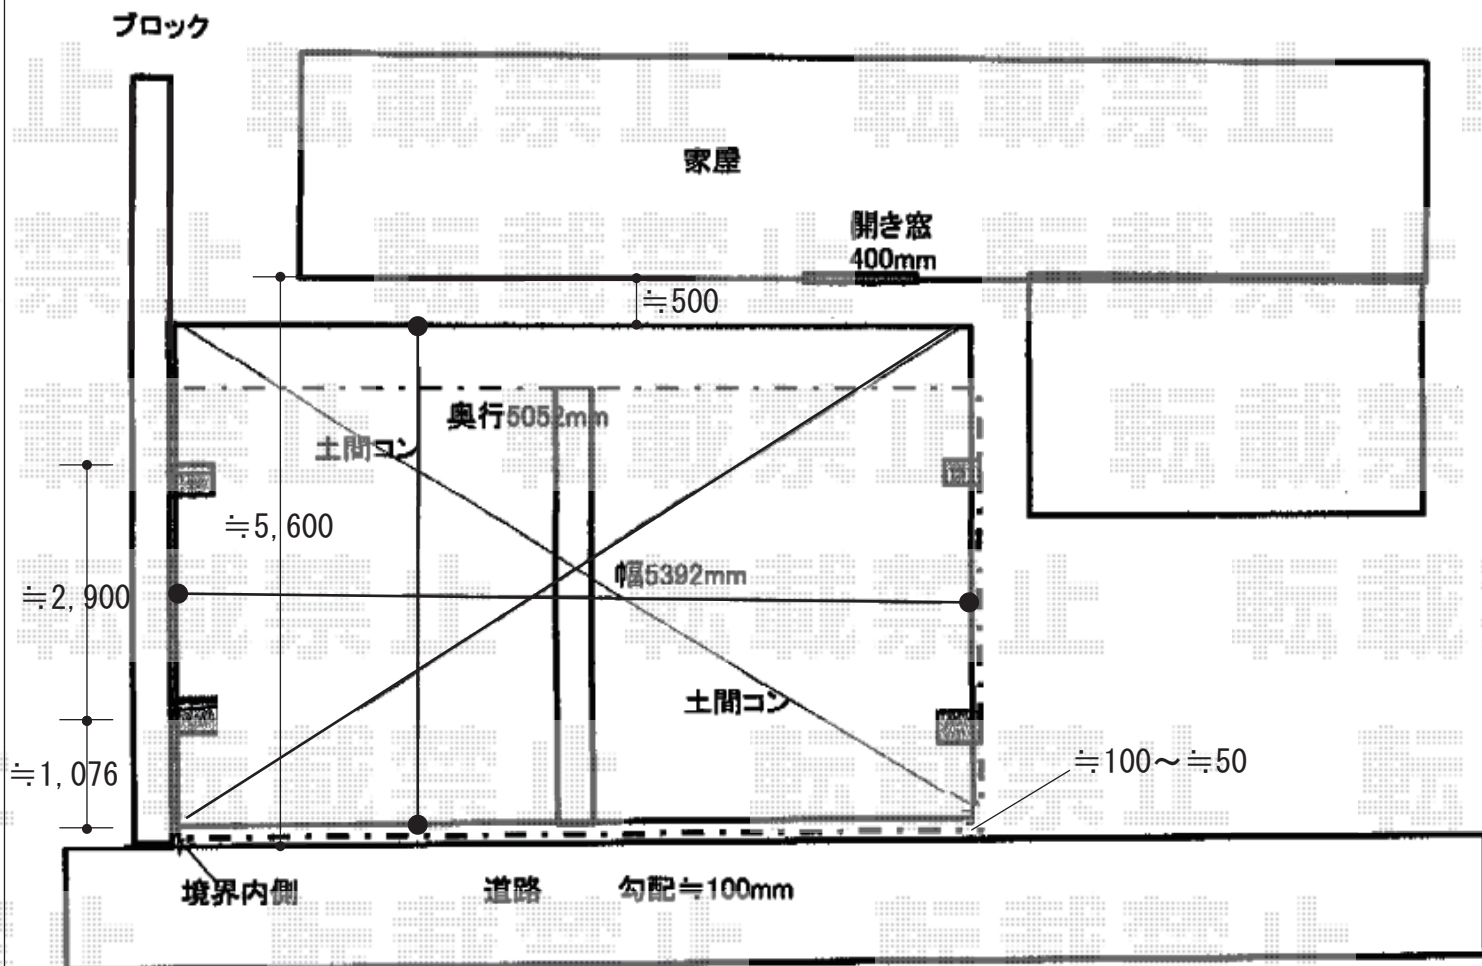

YKK AP レイナツインポートグラン 積雪~20cm対応
 幅= 5,392mm
 奥行= 5,052mm
 色： プラチナステン
 屋根材： 熱線遮断ポリカーボネート(クリアマット)
 柱仕様： ハイルフ柱仕様 (有効高 約2,350mm)

YKK AP レイナツインポートグラン 屋根ふき材補強部品 (2セット) ×1
 色： カームブラック*1色のみ

2018-10-541886

担当者

木挽