
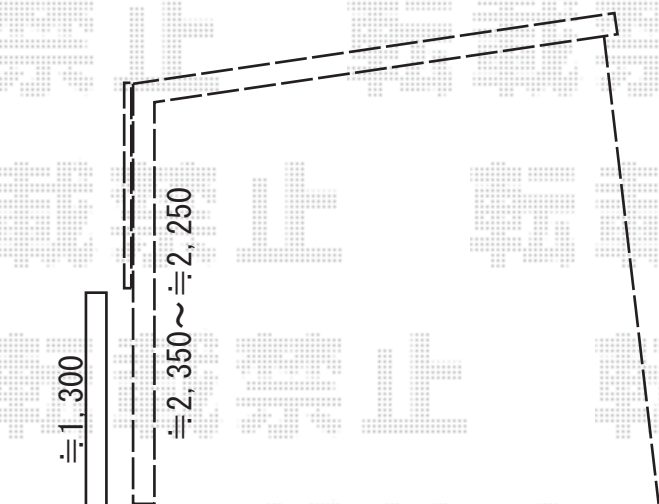


カーポート 施工概略図

YKK AP エフルージュグラン 積雪～20cm対応
 幅= 3,027mm 奥行= 5,052mm
 色： ピュアシルバー
 屋根材： 熱線遮断ポリカーボネート(クリアマット)
 柱仕様： ハイルフ柱仕様(有効高 約2,350mm)

YKK AP エフルージュグラン サイドパネル1段(片面)
 奥行= 5,052mm 高さ= 1,036mm
 色： ピュアシルバー
 屋根材： 熱線遮断ポリカーボネート(クリアマット)
 柱仕様： ハイルフ柱仕様(有効高 約2,350mm)・間柱1本

YKK AP エフルージュグラン 着脱式サポート
 色： ピュアシルバー
 入り数： 2本入り×1セット
 柱仕様： 標準柱仕様(有効高 約2,000mm)

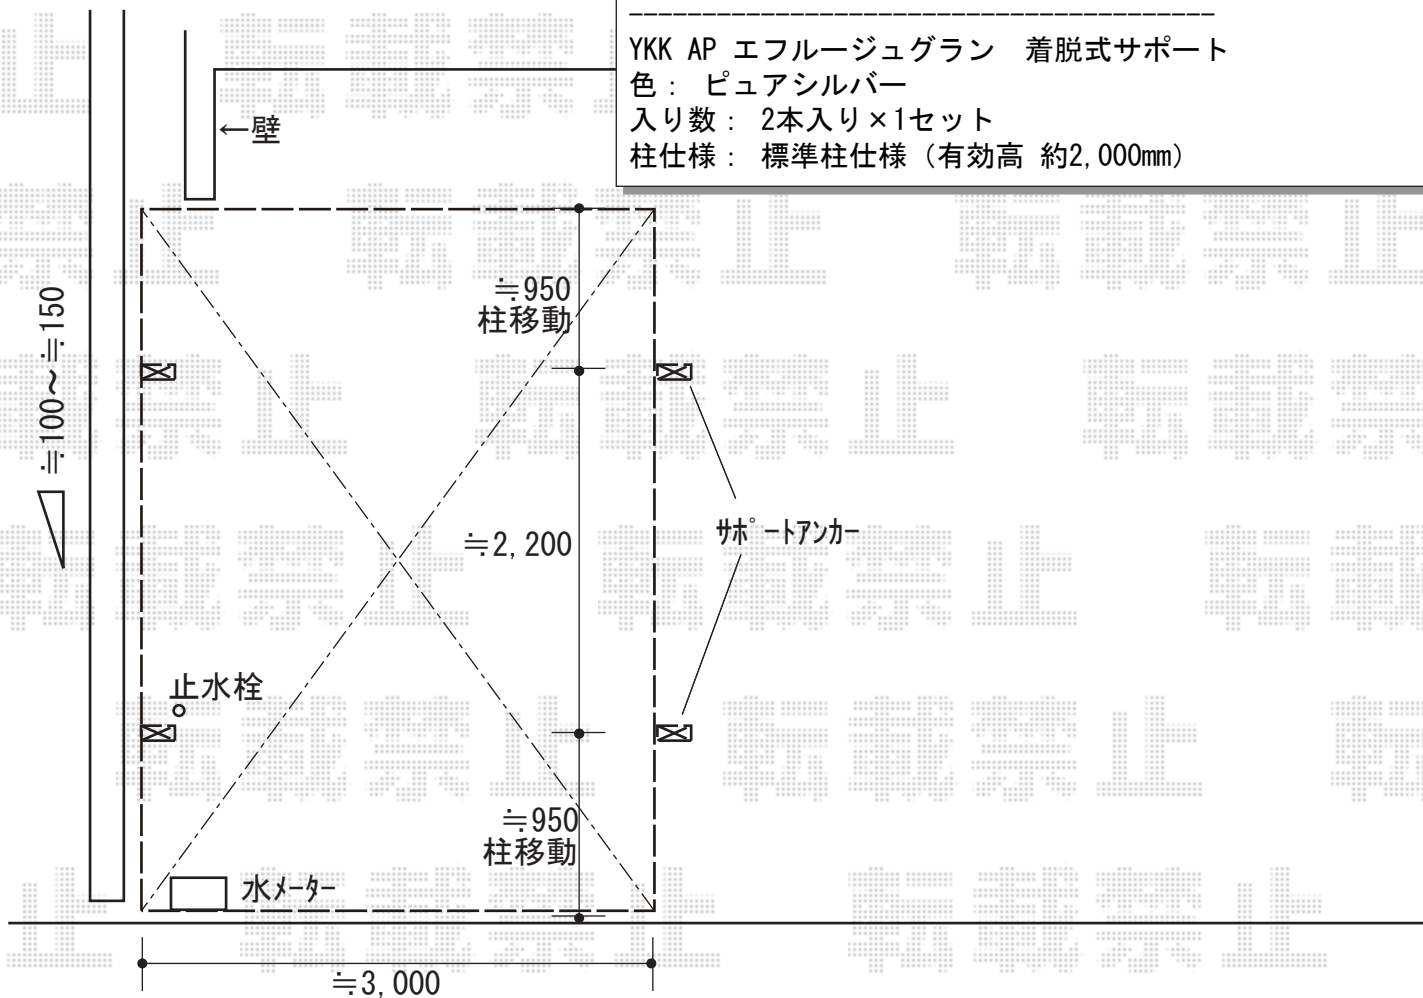

2018-10-542020

担当者

新西